



CPR VIA MILANO A GIUSSANO
(presso scuola secondaria di primo livello A. Da Giussano)

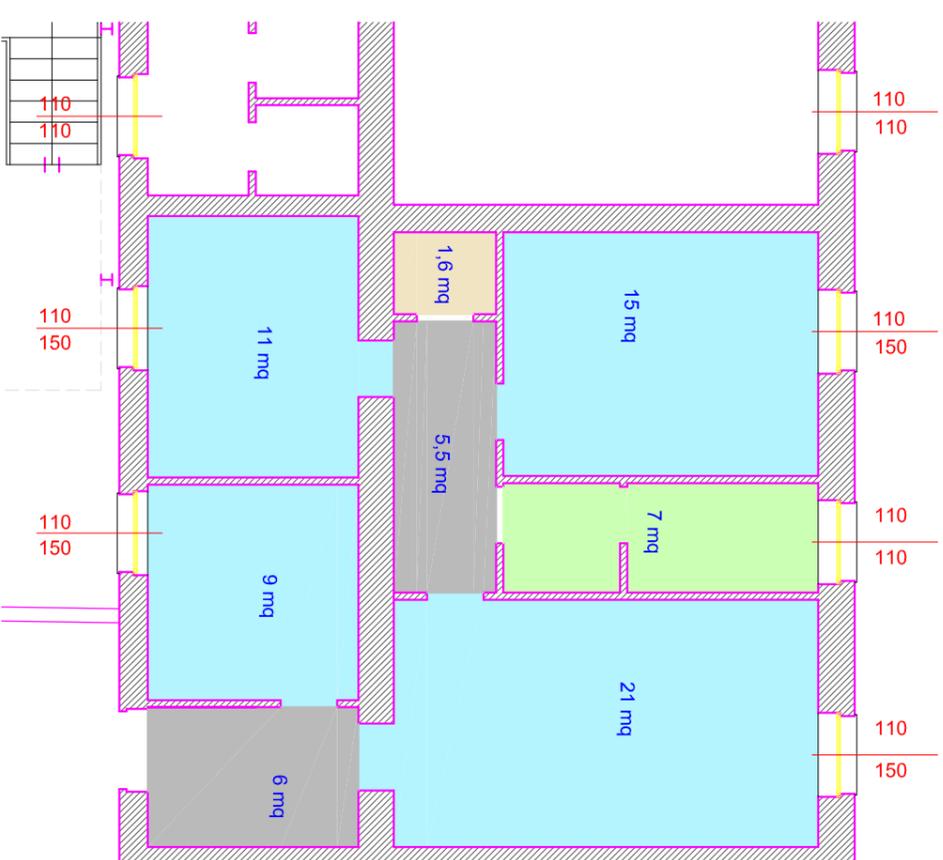

CPR VIA LONGONI A ROBBIANO
(presso scuola primaria Don Rinaldo Beretta)

- LEGENDA
- uffici
 - servizi igienici
 - depositi
 - spazi di distribuzione

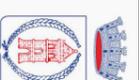

CITTÀ DI GIUSSANO

SETTORE PIANIFICAZIONE E GESTIONE DEL TERRITORIO
Dirigente Ing. David Cornacchia
SERVIZIO PATRIMONIO E OPERE PUBBLICHE
Responsabile Arch. Marcella Malzanni

SERVIZIO DI PULIZIA E SANIFICAZIONE A RIDOTTO IMPATTO AMBIENTALE DI EDIFICI E SPAZI DIVERSI DI PROPRIETÀ COMUNALE PER IL PERIODO DI 15 MESI

05

CENTRI POMERIDIANI RAGAZZI DI ROBBIANO E GIUSSANO

scala 1:100