


PLANIMETRIA DI CANTIERE - SCALA 1:500

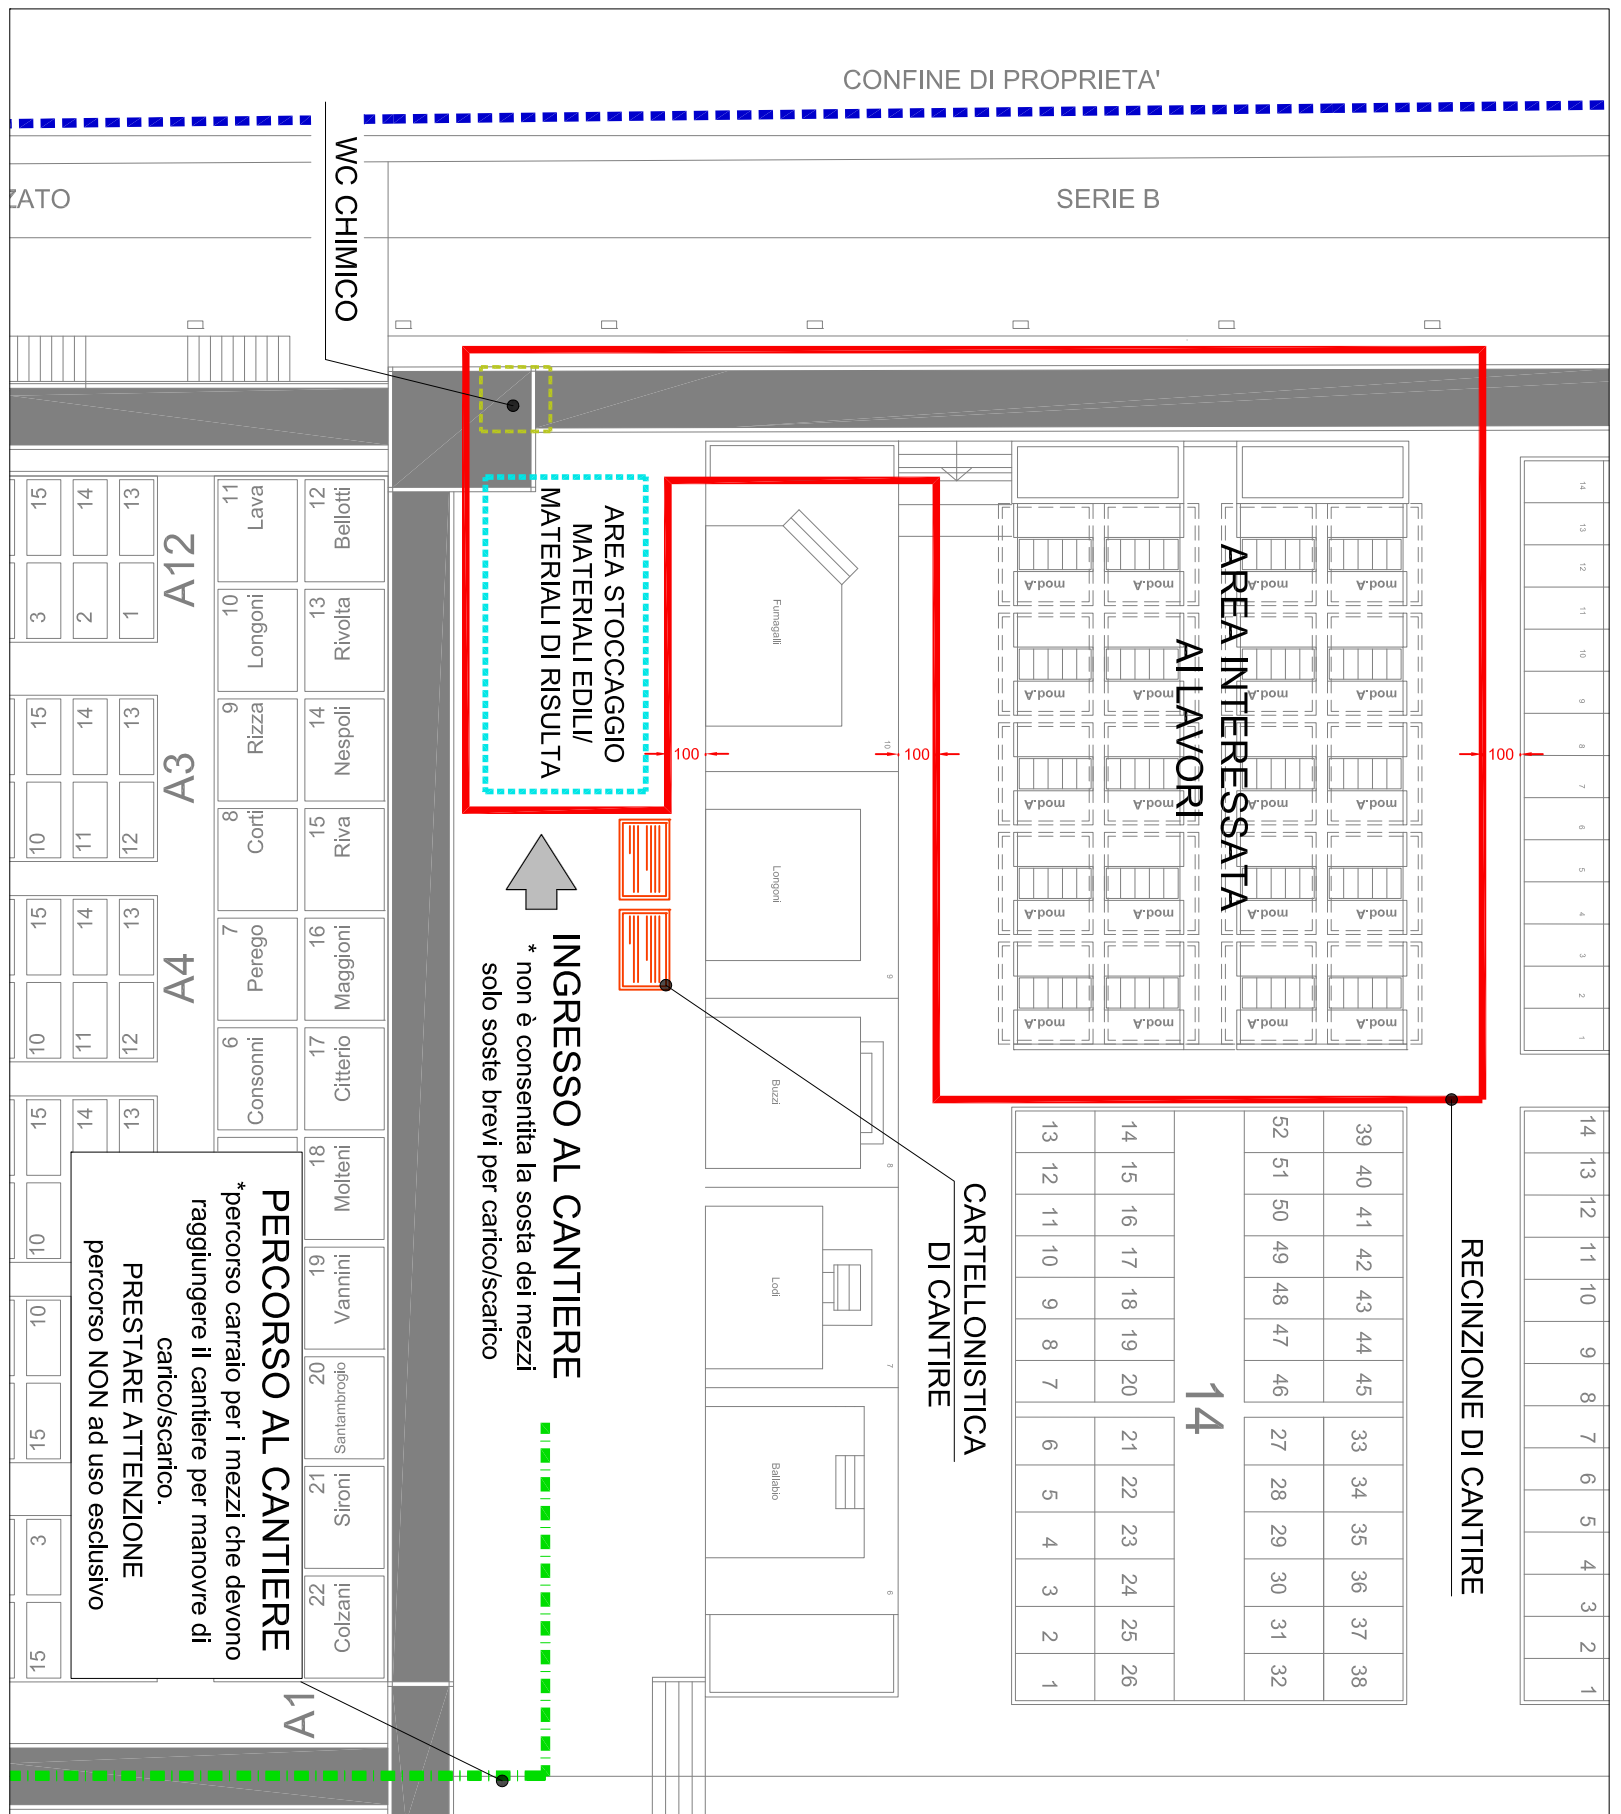

PLANIMETRIA DI CANTIERE - SCALA 1:200


**Ing. Giovanni Cazzaniga**  
 Via Montorfano, 98 - 20038 Seregno  
 Tel. 0362 320437 - Fax 0362 320441  
 Email: giovanni.cazzaniga@epseregno.it

**COMMITTENTE**  
 Comune di Giussano  
 Piazza Aldo Moro, 1 - 20833 Giussano (MB)

**OGGETTO**  
 CIMITERO DI GIUSSANO  
 REALIZZAZIONE NUOVO CAMPO SEPOLCRALE

**DISCIPLINA**  
 PLANIMETRIA DI CANTIERE

**PROGETTISTI**  
 Dott. Ing. Giovanni Cazzaniga

Firma 

REVISIONE	Descr.
Rev:	Descr.
Rev:	Descr.
Rev:	Descr.

**DATA**  
 Luglio 2019

**COMMESSA**  
 190603

**SCALA**  
 -:-

**N° TAVOLA**  
**PLAN-CANT.**