




SEZIONE -S1-

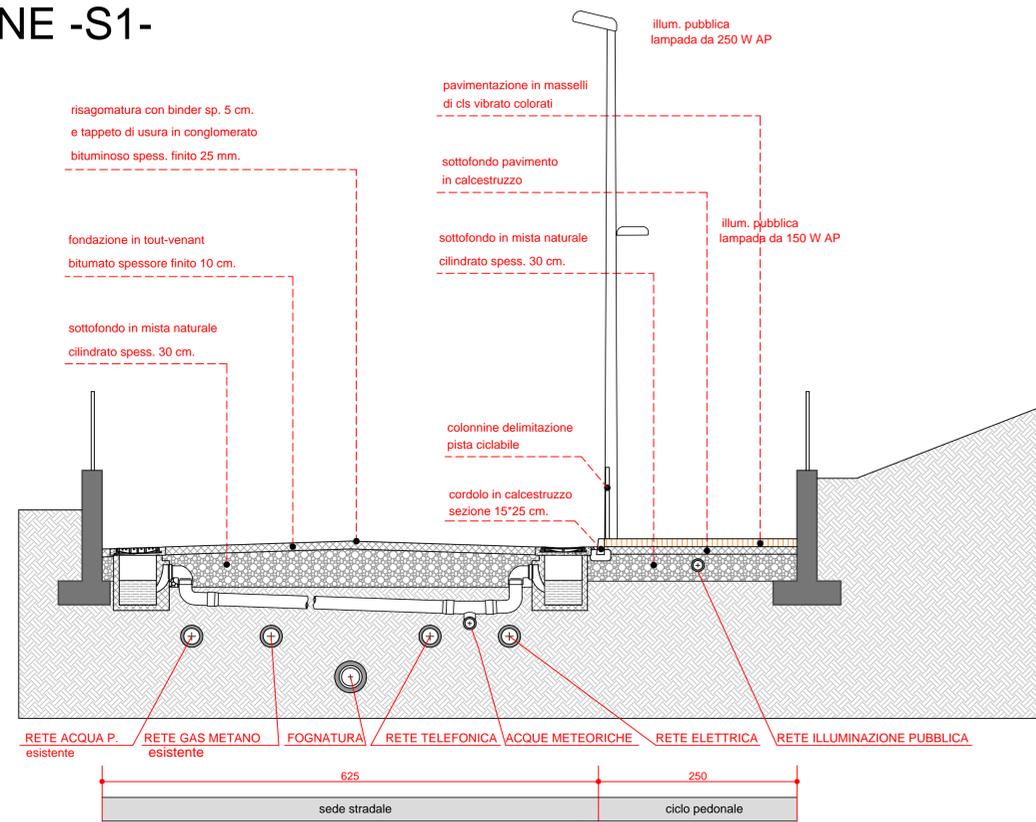

SEZIONE -S3-

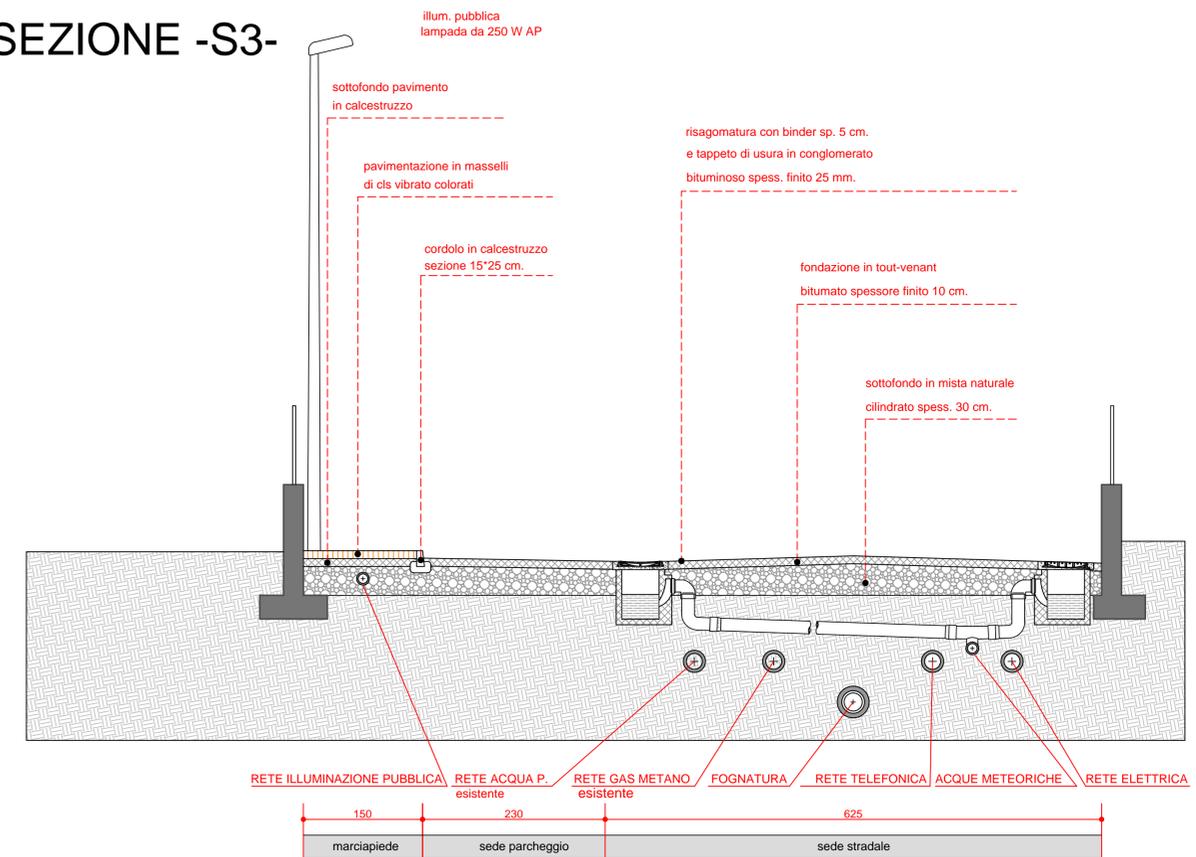

SEZIONE -S2-

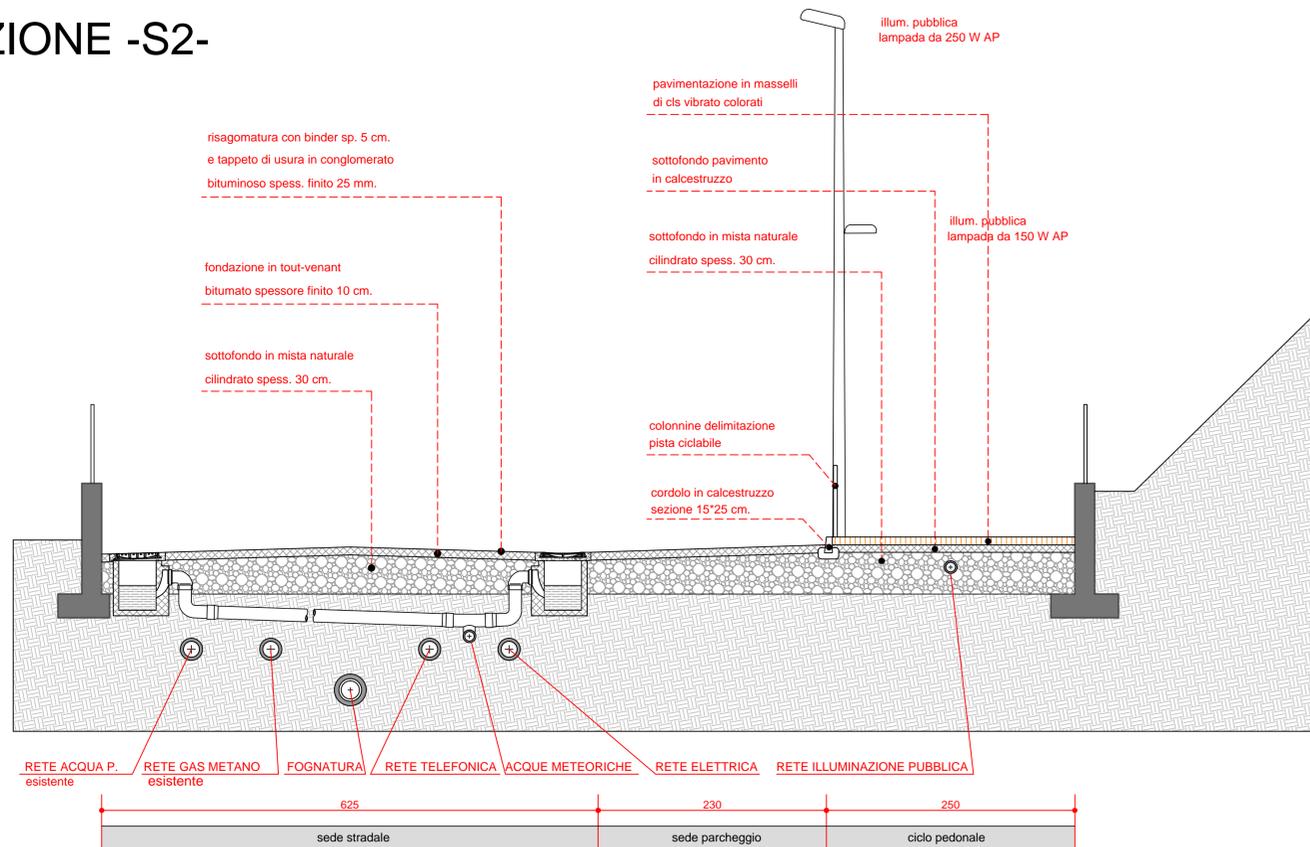

Promotori:
- Albadue s.r.l.
rappresentata da Villa Giuseppe

Comune di Giussano
Provincia di Milano
PIANO DI LOTTIZZAZIONE
d'iniziativa privata
"P.A. comparto A (ex P.A.3/2) via PAGANELLA"

su terreno ubicato nel Comune di Giussano frazione di Robbiano,
catasto foglio 12 mappale 58

delibera consiliare d'adozione n° del
delibera d'approvazione finale n° del

Il Sindaco Il Segretario

Progettisti:

- Bartoli Design - studio associato di architettura e design
(responsabile del progetto Arch. Carlo Bartoli)

- Ing. Ezio Cattaneo

Sezioni
opere di urbanizzazione

1416_07
codice

agg. data 14.02.2013

scala 1:40