


# PIANO CIMITERIALE Città di Giussano

## azzonamento


cimitero di Giussano

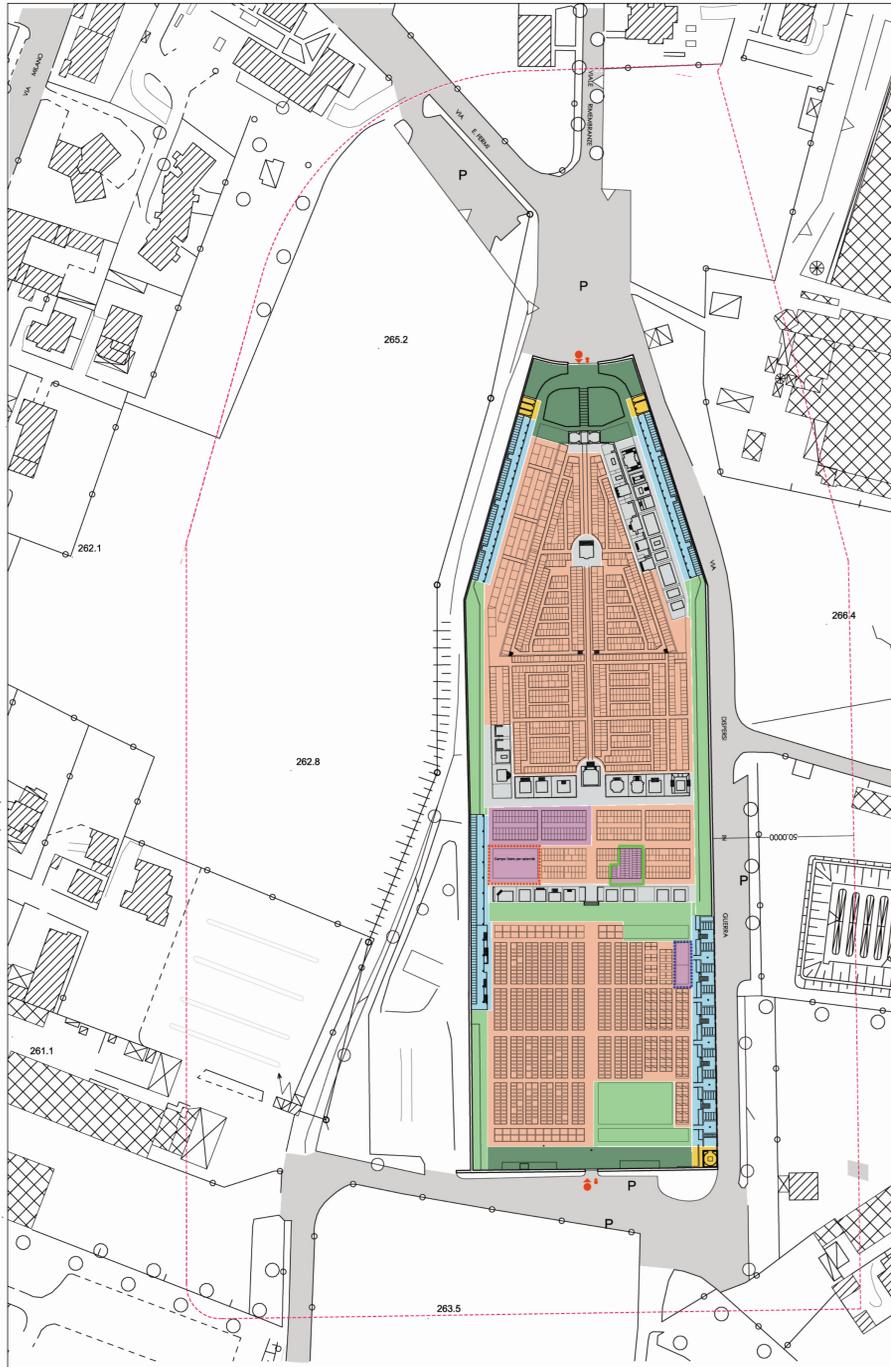

cimitero di Robbiano



cimitero di Paina

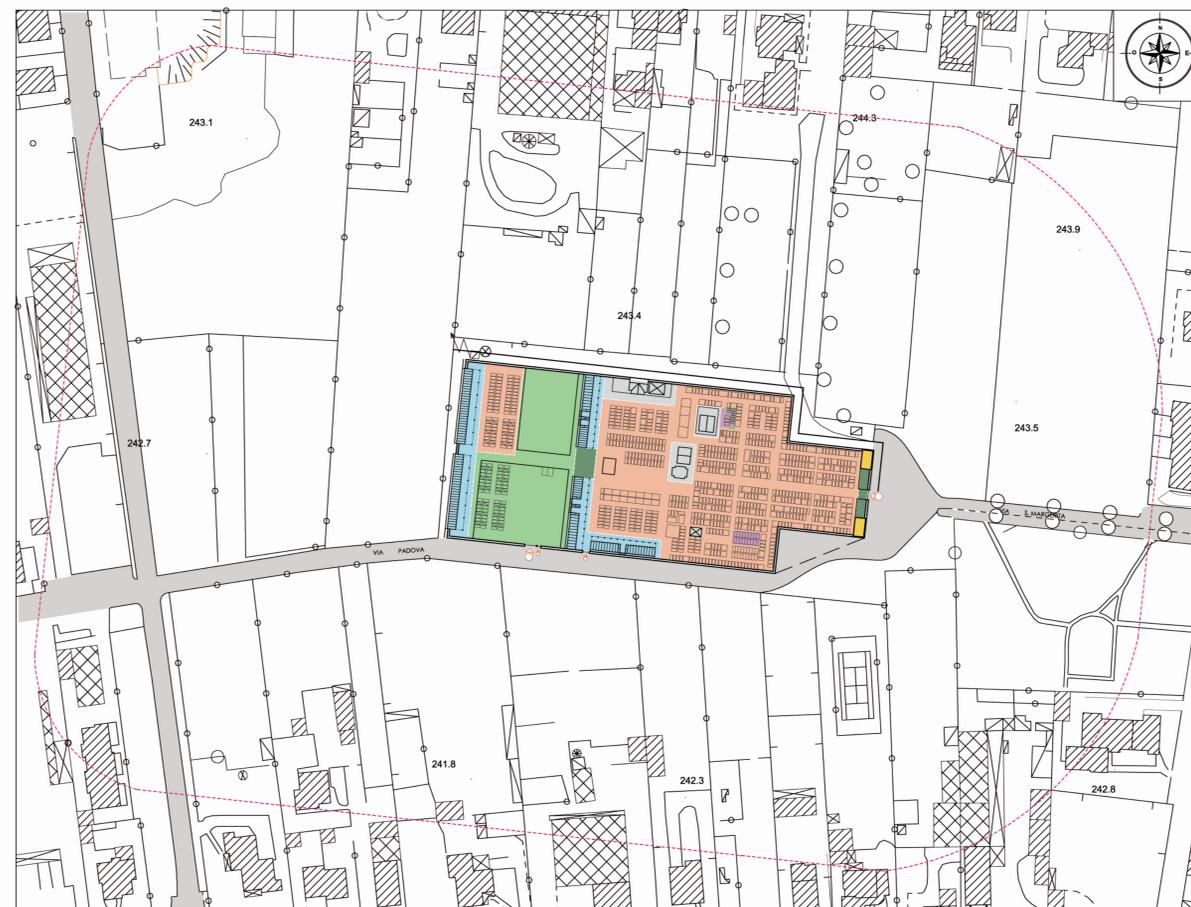

### STRUTTURE CIMITERIALI ESISTENTI

Area - edifici cimiteriali esistenti

Rispetto cimiteriale come da P.G.T.

Aree verdi e viali di conservazione

Aree destinate alle edicole private

Aree destinate alle tumulazioni

Aree destinate alle inumazioni

inumazioni salme > 10 anni

inumazioni salme < 10 anni

inumazioni resti abortivi d'ufficio

campo inumazioni in caso di calamità

Aree destinate ai colombari

Aree destinate ai servizi cimiteriali

Aree di completamento e di espansione



Zona	Giussano Mq.	Robbiano Mq.	Paina Mq.
AREE VERDI E VIALI DA CONSERVARE	1.552	121	135
AREE DESTINATE ALLE EDICOLE PRIVATE	2.490	472	419
AREE DESTINATE A COLOMBARI E OSSARI	1.962	568	994
AREE DESTINATE AI SERVIZI CIMITERIALI	157	60	50
AREE DESTINATE ALLE TUMULAZIONI	12.432	3.073	4.671
AREE DESTINATE ALLA INUMAZIONE SALME > 10 ANNI	502	130	53
AREE DESTINATE ALLA INUMAZIONE SALME < 10 ANNI	139	18	25
CAMPI DESTINATI ALLA INUMAZIONE DI RESTI ABORTIVI	100	-	-
CAMPI DESTINATI ALLE INUMAZIONI IN CASO DI CALAMITA'	244	-	-
AREE DI COMPLETAMENTO E DI ESPANSIONE	2.794	1.582	1.734
<b>totale</b>	<b>22.372</b>	<b>6.024</b>	<b>8.081</b>

**CITTÀ DI GIUSSANO**  
 SETTORE LL.PP. PATRIMONIO E AMBIENTE      SETTORE URBANISTICA EDILIZIA SUE - SUAP      SETTORE AFFARI GENERALI - ANAGRAFE

**PIANO CIMITERIALE 2011**  
 Cimitero di **GIUSSANO - ROBBIANO - PAINA**  
**STATO di FATTO**  
**AZZONAMENTO**  
 zone di rispetto come da P.G.T.

**Studio Coppa**  
 architettura urbanistica consulenza  
 Alfredo Coppa - Architetto  
 Lorenzo Coppa - Pianificatore

Il Responsabile Unico del Procedimento: \_\_\_\_\_  
 Il Dirigente: \_\_\_\_\_  
 Il Sindaco: \_\_\_\_\_  
 Il Direttore Generale: \_\_\_\_\_

**APPROVAZIONI**

Adottato dal Consiglio Comunale: \_\_\_\_\_  
 Parere ASL: \_\_\_\_\_  
 Parere ARPA: \_\_\_\_\_  
 Approvato dal Consiglio Comunale: \_\_\_\_\_

**DATA** **Gennaio 2011**

**SCALA** **1 : 1000**

**AGGIORNAMENTI**

N°	Data	Descrizione aggiornamento	Resp. aggiornam.	Resp. validazione

**TAVOLA N°** **4**