
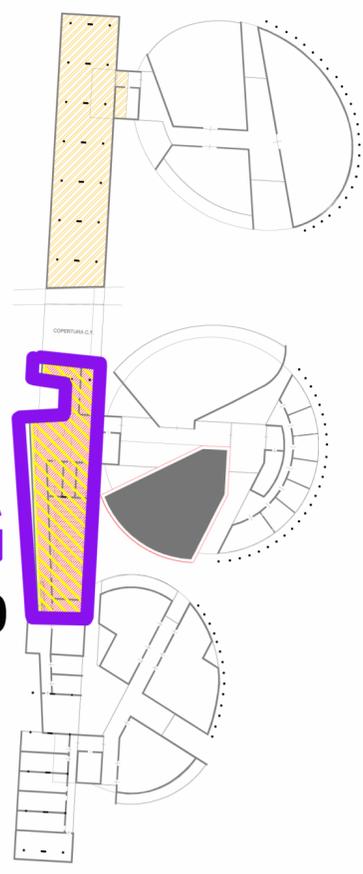


PIANO TERRA

PIANO PRIMO

Aree soggette a:

- ASSERVIMENTI: A - B - C
- CESSIONE SU RICHIESTA: D
- REGOLAMENTI: E - E1 - F - G
- PISTA CICLOPEDONALE

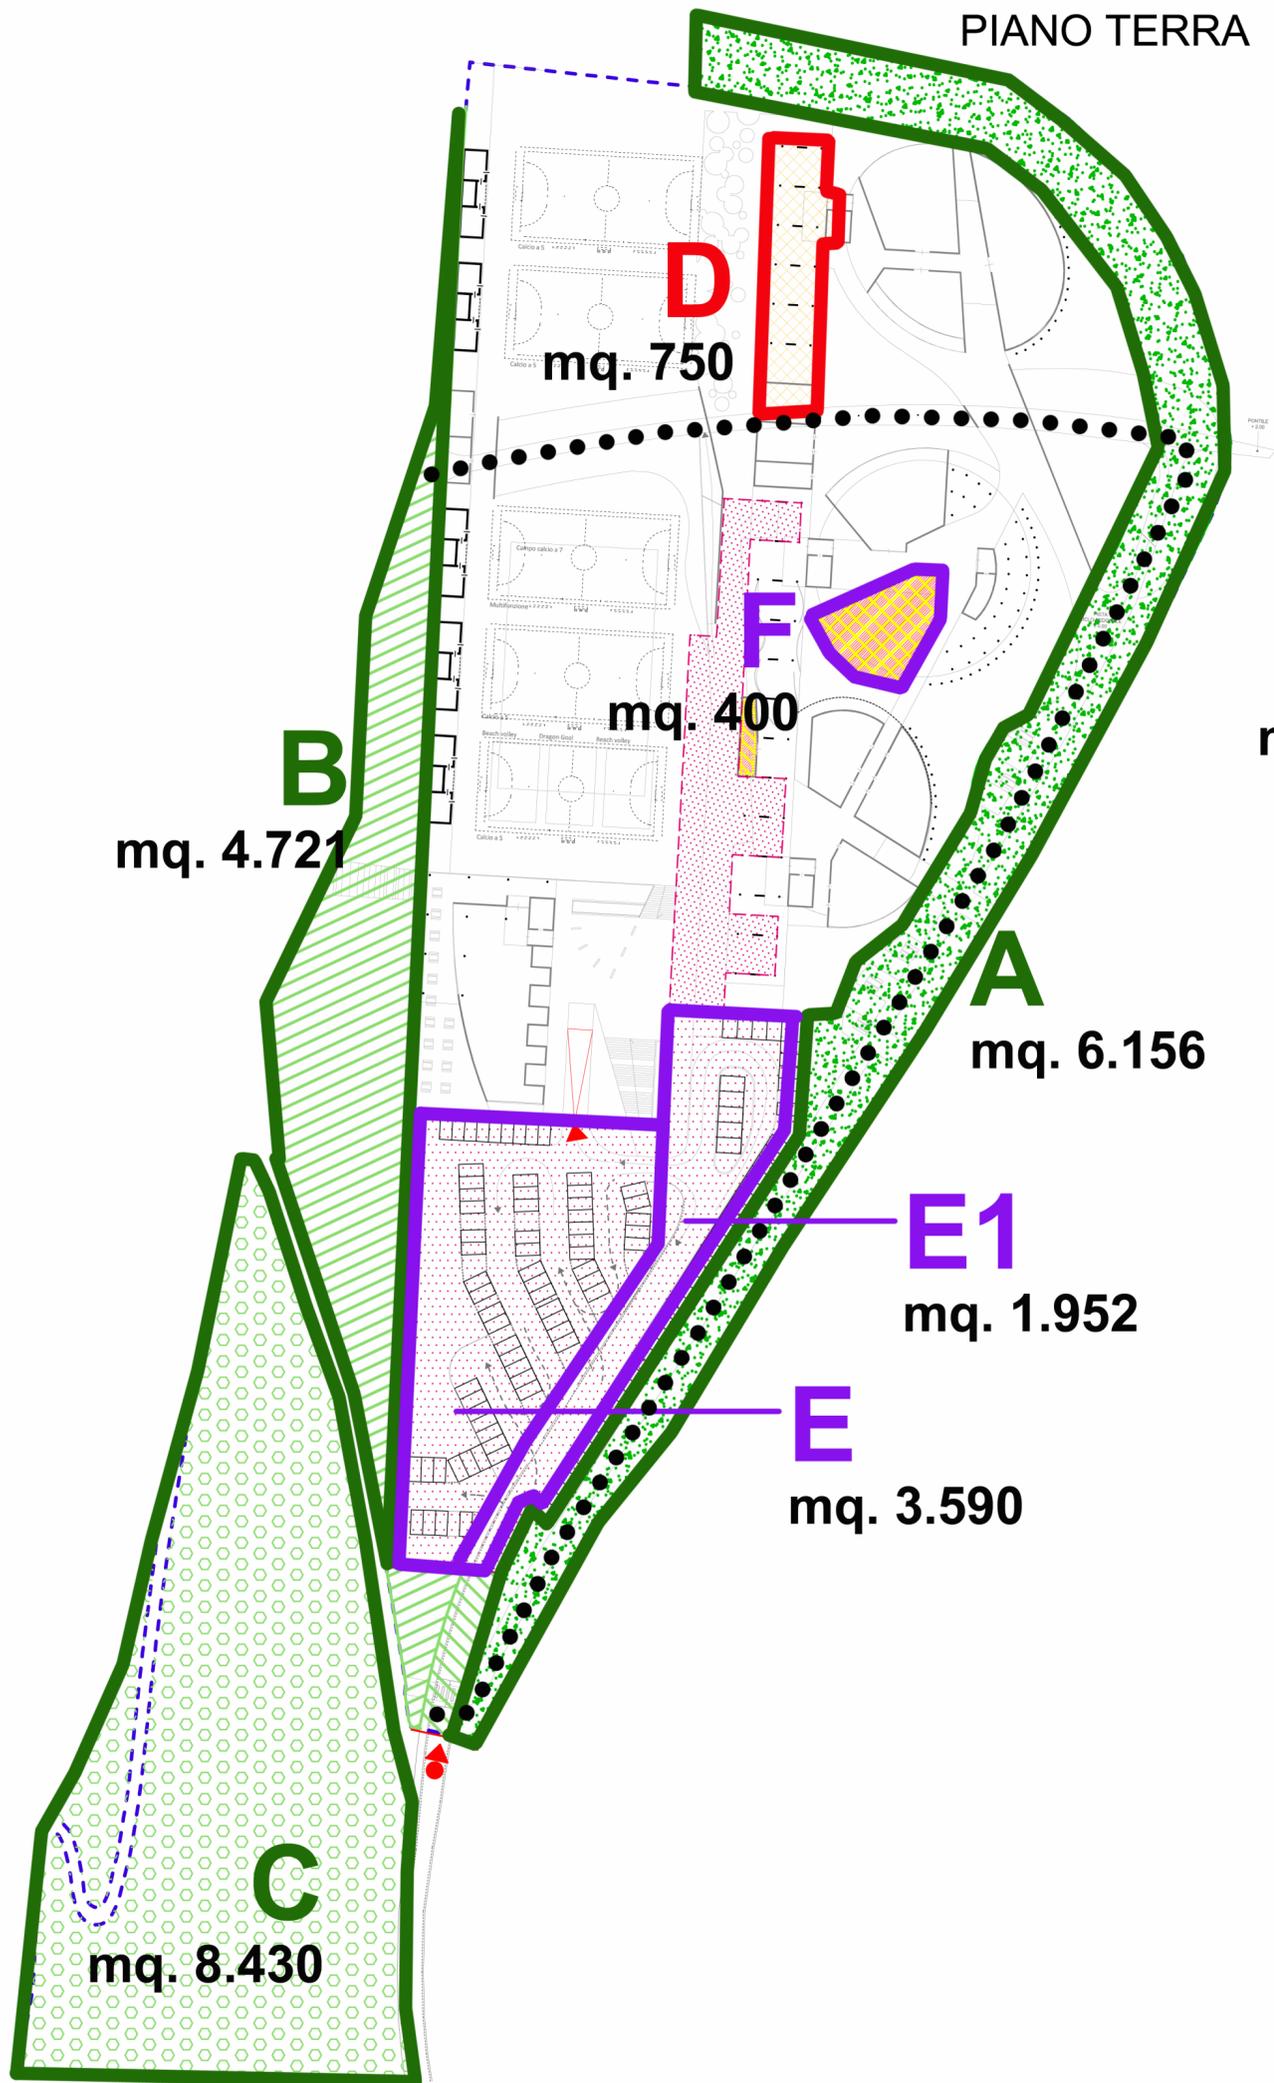

Città di GIUSSANO
Provincia di Monza e Brianza

Parco Regionale della Valle del Lambro

Programma Integrato d' Intervento
con valenza di
Programma Convenzionato di Riqualificazione

Località Molino Principe

PROPRIETA' L.A.M.PLAST S.A.S
via Molino Principe n. 3
20833 Giussano (MB)

TECNICI

OGGETTO PROGETTO

Contenuti
convenzione

Parere Motivato VAS:.....del.....	data LUGLIO 2013	scala dis.	tavola n°
Adozione: delibera.....del.....	aggiornamenti	1:1000	4.2
Approvazione: delibera.....del.....			

ARCHITETTURA	COPPA ALFREDO Architetto
PIANIFICAZIONE	COPPA LORENZO Dott. in Pianificazione T.U.A.
CONSULENZE	

Via IV Novembre, 7 22066 Mariano C.se (CO) TeleFax. 031.749860 - studio.coppa@hotmail.it - WWW.ARCHITETTICOPPA.IT