PIANO CIMITERIALE Città di Giussano

cimitero di Paina

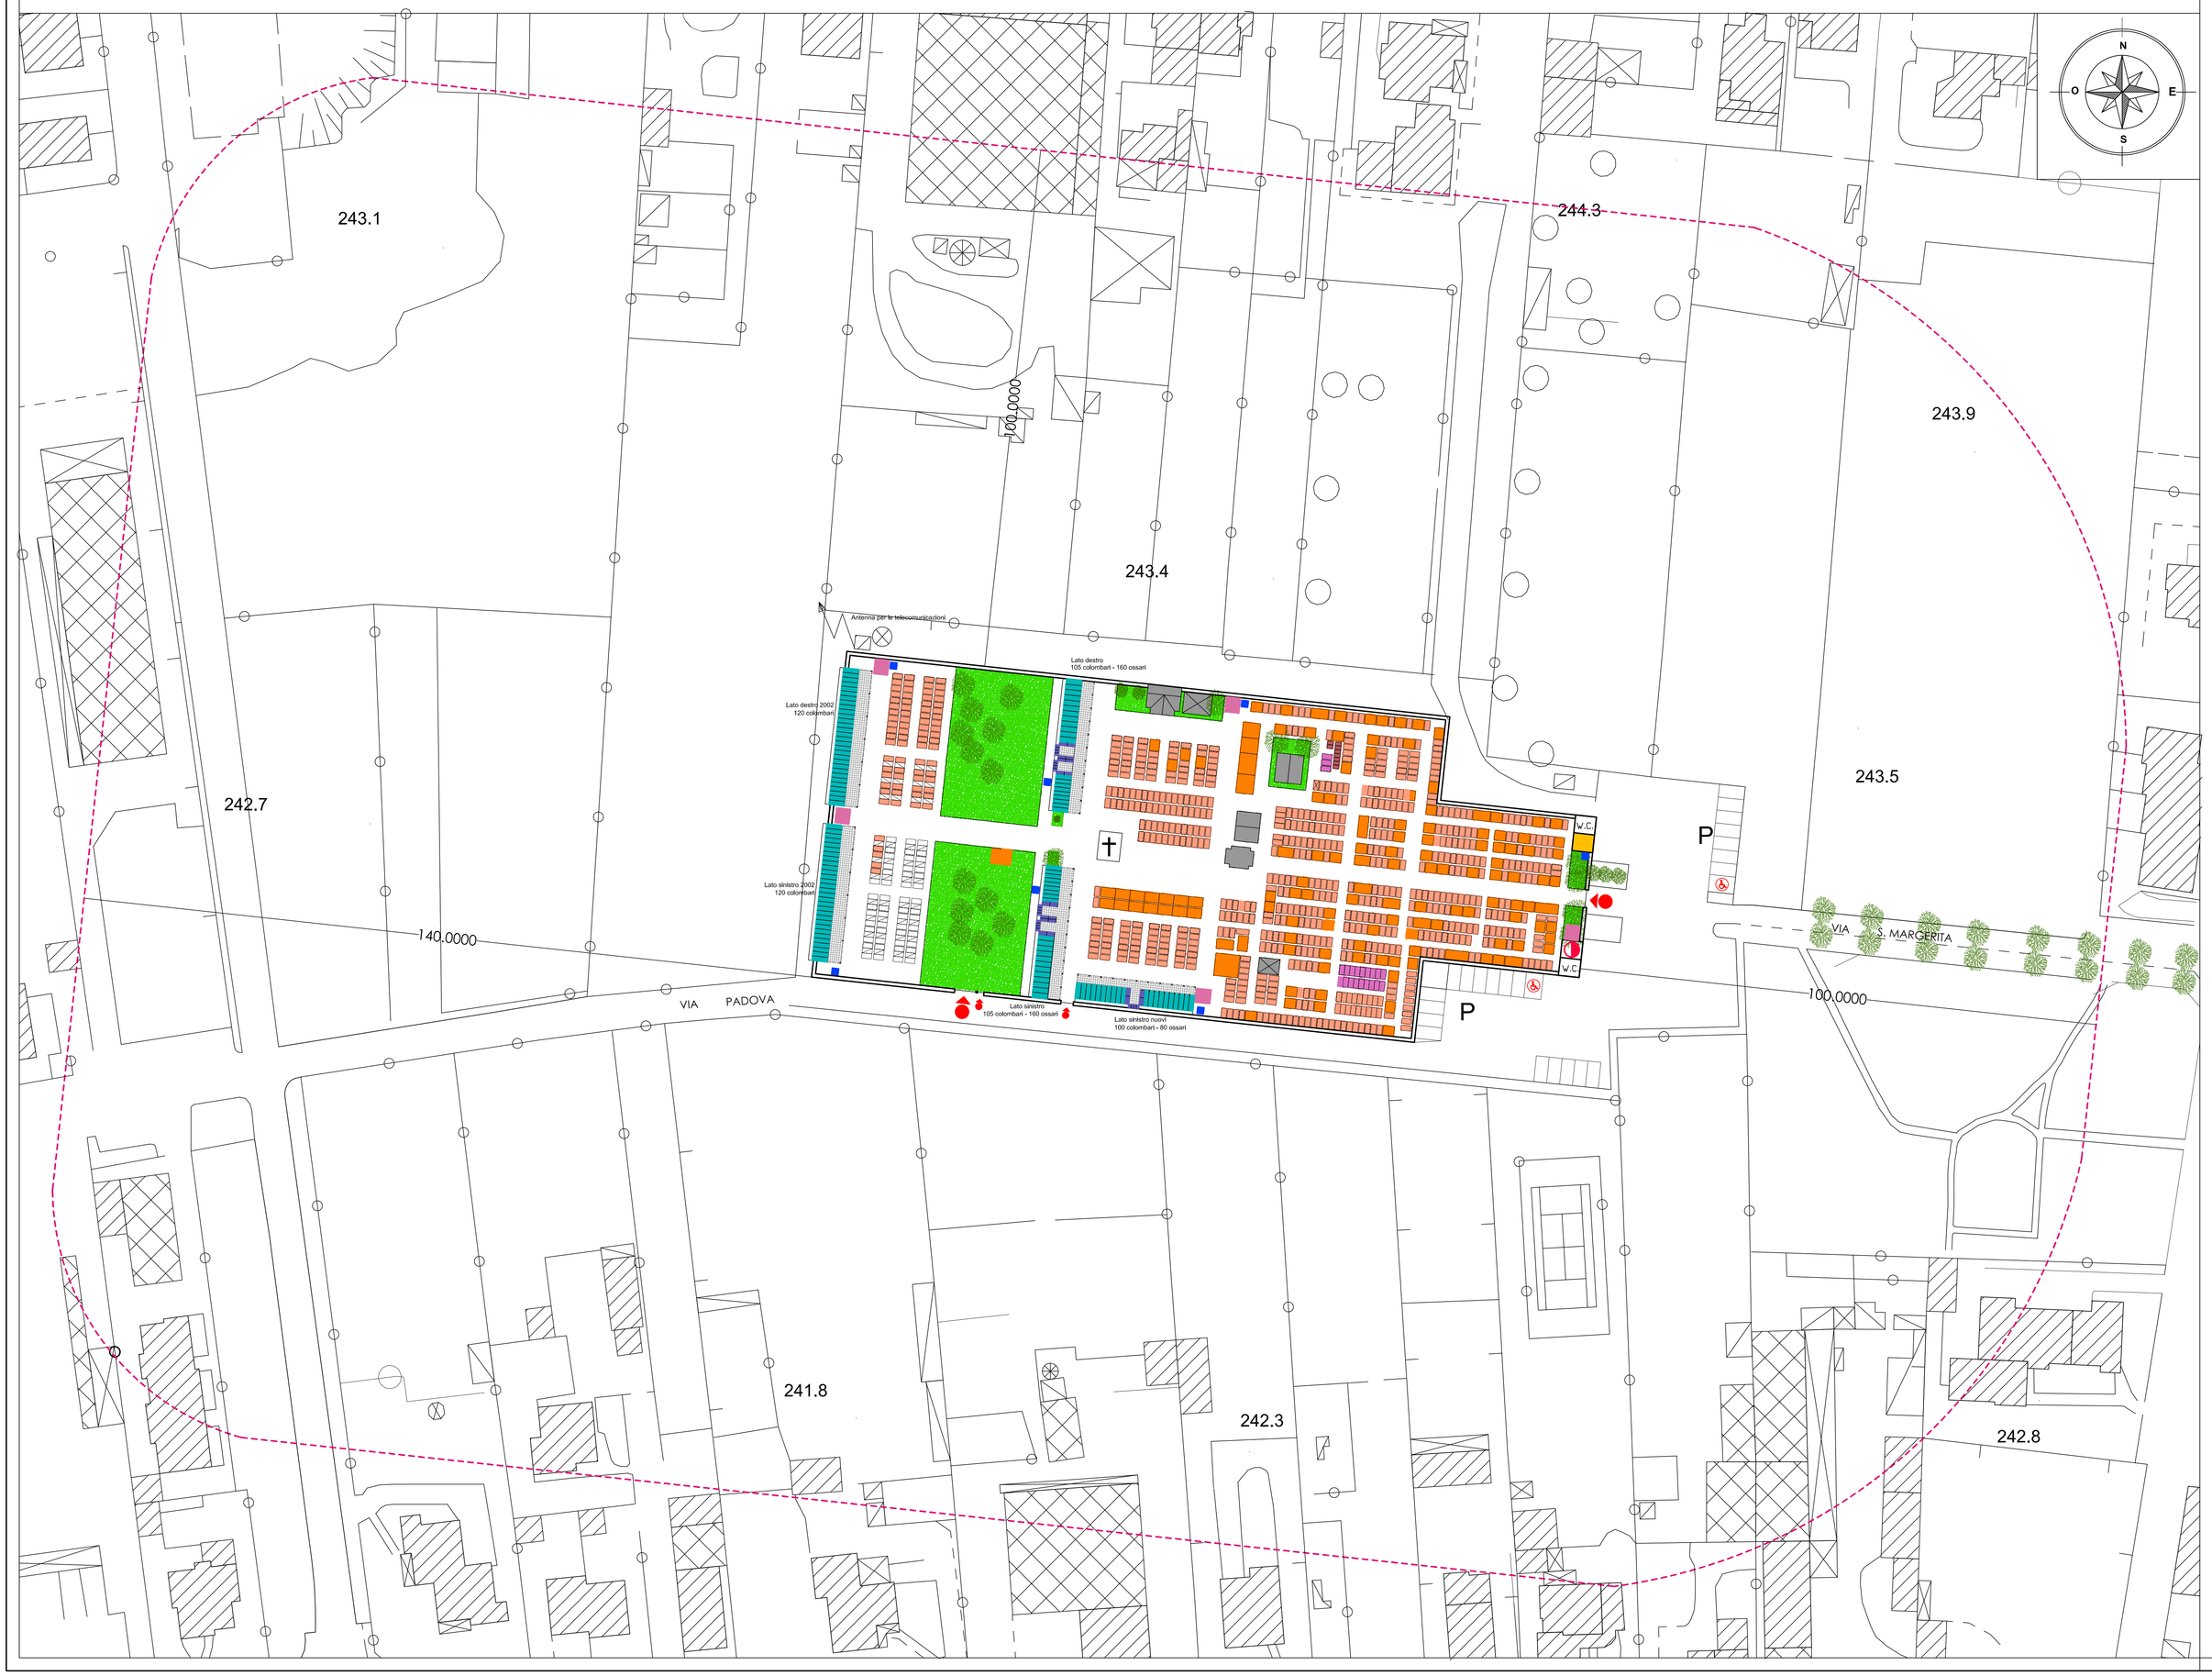

CIMITERO ESISTENTE

- Accesso pedonale
- Accesso carraio
- Area a parcheggio
- Antenna per le telecomunicazioni
- Zona di rispetto cimiteriale come da PGT

STRUTTURE CIMITERIALI ESISTENTI

- Camera mortuaria
- Deposito/Magazzino
- W.C. Servizi igienici
- Cassonetti per la raccolta dei rifiuti
- Fontanelle acqua

TIPOLOGIA SEPOLTURE ESISTENTI

- Campi per inumazione persone con età maggiore a 10 anni
- Campi per inumazione persone con età inferiore a 10 anni
- Campi per tumulazione
- Tomba non occupata
- Tumulazioni ipogee con vestibolo
- Cappelle di famiglia
- Tombe di famiglia
- Colombari
- Ossari
- Aree verdi

CITTÀ DI GIUSSANO

SETTORE LL.PP. PATRIMONIO E AMBIENTE | SETTORE URBANISTICA EDILIZIA SUE - SUAP | SETTORE AFFARI GENERALI - ANAGRAFE

PROGETTO

PIANO CIMITERIALE 2011

Cimitero di **PAINA**

STATO DI FATTO

TIPO DI ELABORATO

PLANIMETRIA

tipologia sepolture, servizi e infrastrutture

I Progettisti

Studio Coppa
architettura urbanistica consulenza

Alfredo Coppa - Architetto
Lorenzo Coppa - Pianificatore

Mariano Cse (CO) Via IV Novembre, 7 - Tel-Fax 031.749860 studio.coppa@hotmail.it - www.architetticoppa.it

Il Responsabile Unico del Procedimento

Il Dirigente

Il Sindaco

Il Direttore Generale

APPROVAZIONI		
Adottato dal Consiglio Comunale		
Parere ASL		
Parere ARPA		
Approvato dal Consiglio Comunale		

DATA: Gennaio 2011

SCALA: 1 : 500

AGGIORNAMENTI

N°	Data	Descrizione aggiornamento	Resp. aggiornam.	Resp. validazione

TAVOLA N°. **5c**