

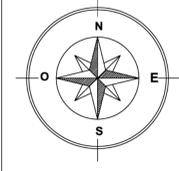
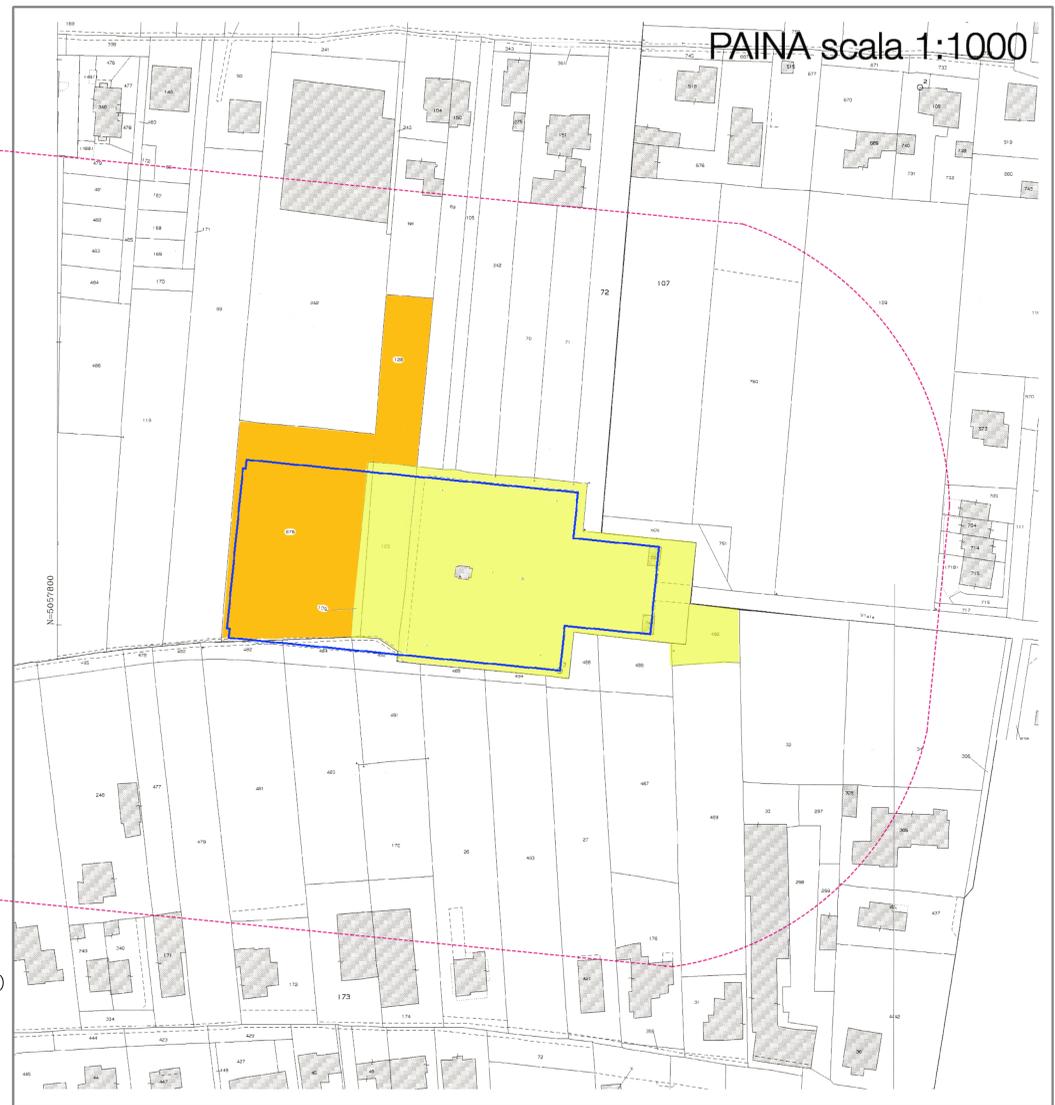


PIANO CIMITERIALE Città di Giussano

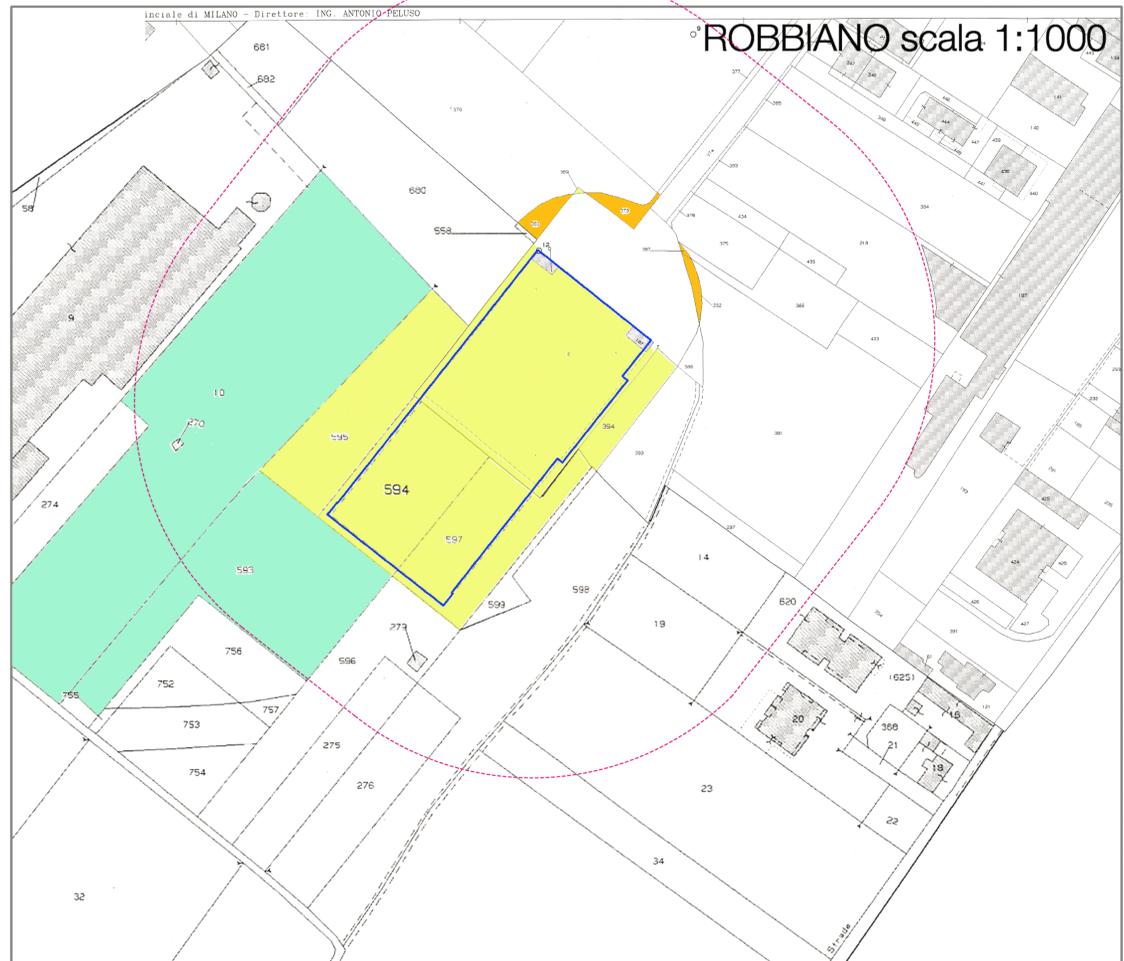

individuazione delle proprietà catastali

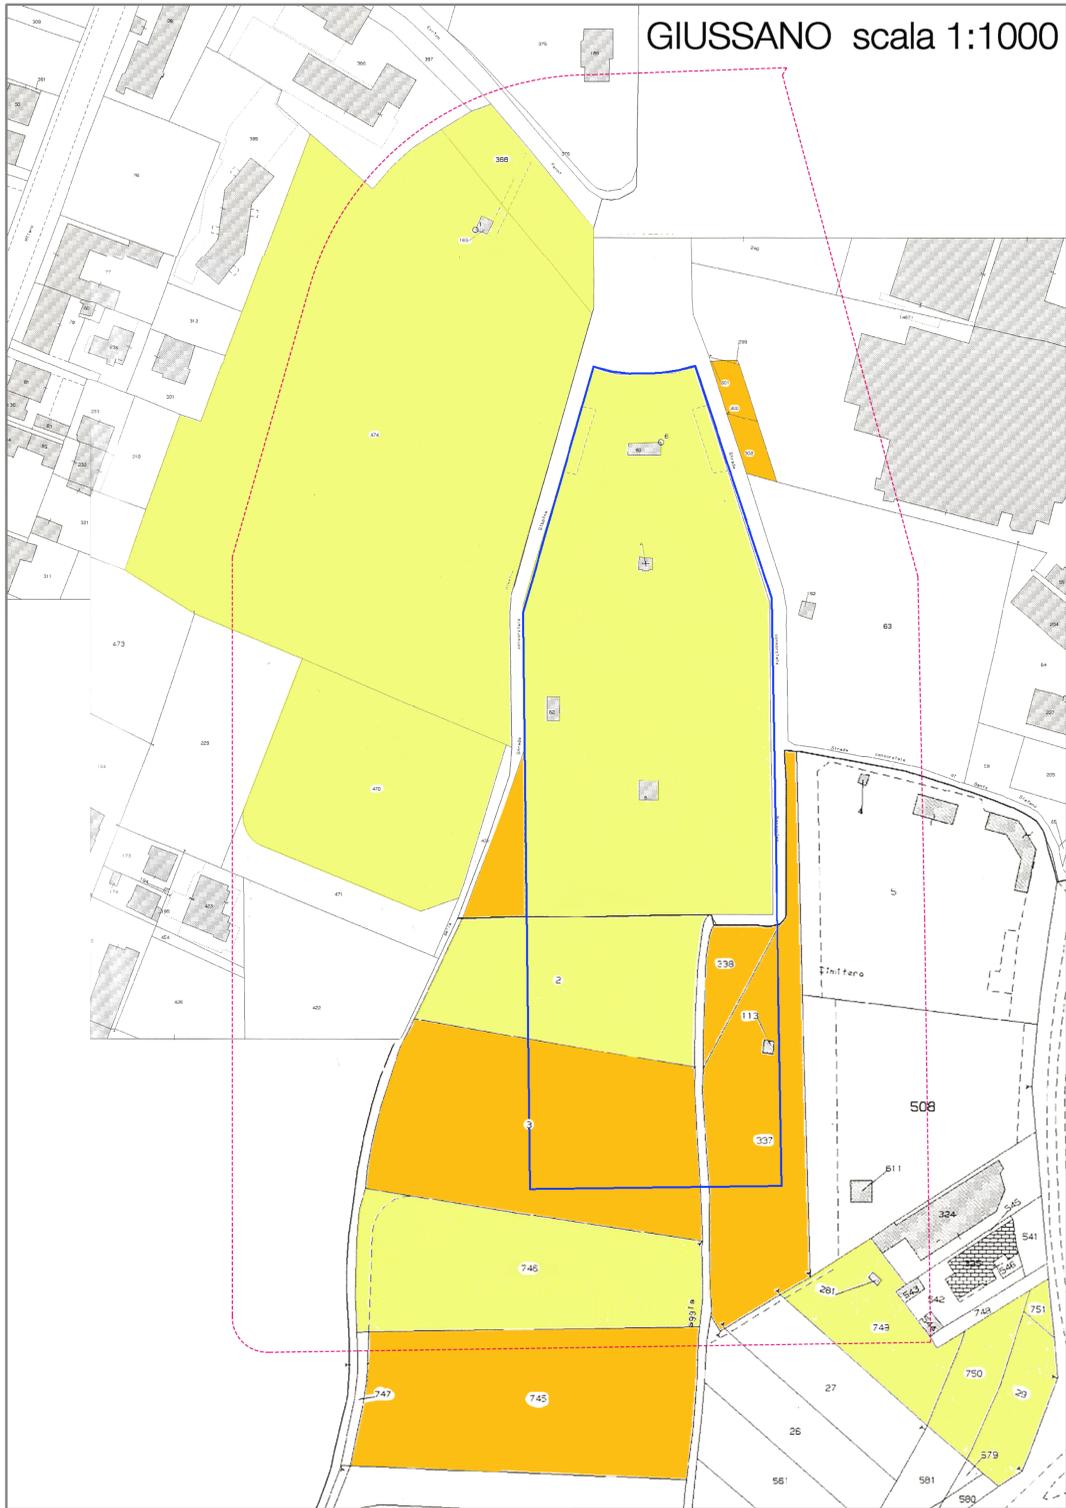

CITTÀ DI GIUSSANO

SETTORE LL.PP. PATRIMONIO E AMBIENTE

SETTORE URBANISTICA EDILIZIA SUE - SUAP

SETTORE AFFARI GENERALI - ANAGRAFE

PIANO CIMITERIALE 2011

Cimitero di **GIUSSANO - ROBBIANO - PAINA**

STATO DI FATTO

INDIVIDUAZIONE DELLE PROPRIETA' COMUNALI

Progettisti

Studio Coppa
architettura urbanistica consulenza

Alfredo Coppa - Architetto
Lorenzo Coppa - Pianificatore

Molano Cae (CC) Via IV Novembre, 7 - IsolaFax 031.749540 studio.coppa@hotmail.it - www.architetticoppa.it

Il Responsabile Unico del Procedimento: _____ Il Dirigente: _____

Il Sindaco: _____ Il Direttore Generale: _____

APPROVAZIONI		DATA
Adottato dal Consiglio Comunale		Gennaio 2011
Parere ASL		
Parere ARPA		
Approvato dal Consiglio Comunale		

AGGIORNAMENTI				TAVOLA N°.
N°	Data	Descrizione aggiornamento	Resp. aggiornam.	Resp. validazione

3

Comune di Giussano - Piazza Aldo Moro, 1 - 20034 Giussano (MB) - tel. 0362356.1 fax 0362356290

- Proprietà Comunali individuate al Catasto (settembre 2010)
- Proprietà Comunali al settembre 2010 (atti in fase di completamento)
- Fasce di rispetto cimiteriale esistenti
- Perimetro cimiteri
- Mappali non di proprietà Comunale interessati da un possibile ampliamento cimiteriale