


ESTRATTO DI MAPPA CATASTALE (Fg. 14 Mapp. 69)
scala 1:1000



ESTRATTO DI P.G.T. (Piano delle Regole)
scala 1:2000

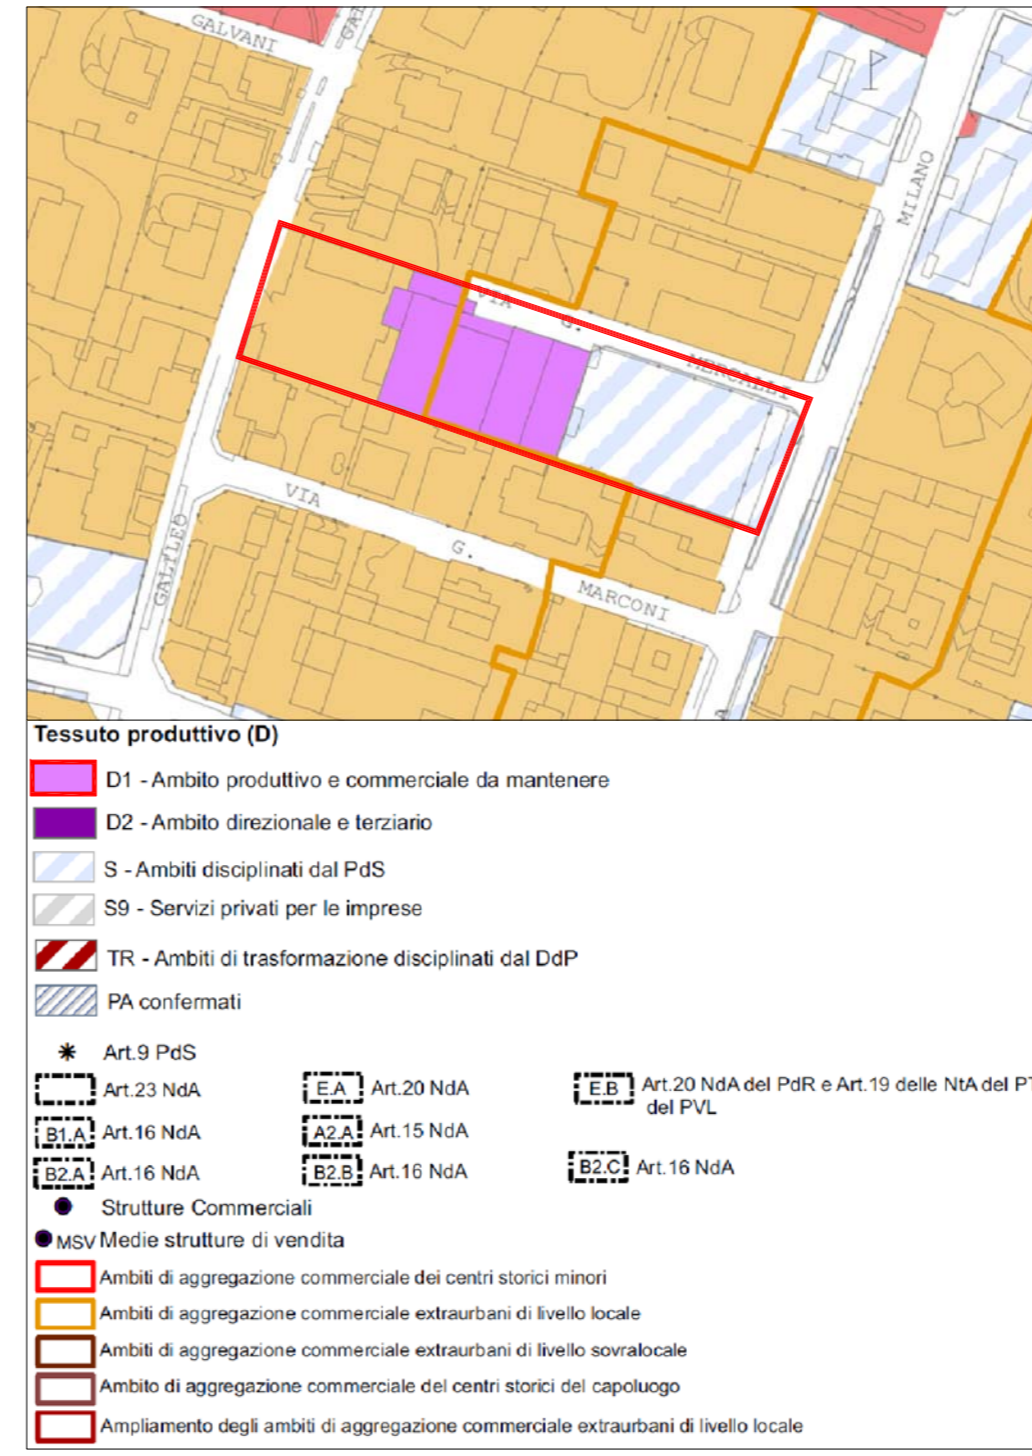

Studio Tecnico Professionale
Tonoli geom. Giovan Battista
Via Damiano Chiesa n. 2/b. 25030 Trezzano (Bs)
Ufficio 328.2299137 - Cell. 347.1287652
info@studiotonoli.eu
giovanbattista.tonoli@geopec.it
P.IVA 03535410983

Bombardieri Paolo
Ingegnere edile - Architetto
Via Rimembranze, 30
25038 Rovato (BS)
C.F. BMBPLA83R26C618L
Cell. 348 74 83 844

Tav. 01

DATA
19/04/2016

SCALE
1:2.000 - 1.000 - 200

PRATICA N.
463

COMUNE DI GIUSSANO
PROVINCIA DI MONZA BRIANZA

PIANO ATTUATIVO
per l'ampliamento dell'area vendita
dell'edificio commerciale sito in
Via Mercalli ang. Via Milano con
opere di urbanizzazione
secondaria presso il parco
pubblico sito in Via Giulio Pastore

PROGETTISTA:
PROGETTISTA:
COMMITTENTE:
PROPRIETA':

OGGETTO DELLA TAVOLA:

- planimetria generale di inquadramento;
- estratto di P.G.T. (Piano delle Regole);
- estratto di mappa catastale.

A norma di legge il presente disegno non potrà essere riprodotto né consegnato a terzi né utilizzato per scopi diversi da quello di destinazione senza l'autorizzazione scritta di questo studio tecnico che ne detiene la proprietà.