










**LEGENDA IMP. ELETTRICO**

-  CORRO LUMINANTE TIPO ARRETRICO A LANTERNA MAX. 33W, 334mm ED. MONTATA SU VERNICIOLO Ø=50mm IN ALTEZZA CENTRO LUMINOSO 4m DAL P.L. (TIPO DRIVANO LUCERNA 33SI (D+M+M))
-  POZZETTO FREZIONABILE CAVABILE IN C/S
-  NUMERO DIE TIRINI PVC RICORDO CORRIGIANO Ø 40mm PER TIPO SAN MASSIMO IN C/S.
-  NUMERO DIE TIRINI PVC RICORDO CORRIGIANO A DOPPIA PARTE Ø 110mm INVERNAIA RESISTIVA PROTETTO DA MASSETTO IN C/S.
-  CORONA IN CU. NUDA, 50 mm, POKSA NEI TERRENO AD UN'INCONCHIA NUBIANA DI 60 CM DAL PIANO FINITO
-  DISPENSORE VERTICALE A CROCE IN 6/7h 50x50x50mm Lx1500mm
-  CORRO LUMINANTE A COPERTURA A LED 81W LUMEN E GRADO DI PROTEZIONE MINIMO IP44. VEDI DIMENSIONALI (DOK-17).
-  PUNTO LUCE ESISTENTE
-  PUNTO ALLACCAMENTO NUOVO CORRO LUMINANTE A PUNTO LUCE ESISTENTE. COMPRESO CAVO O ALI. FISSATA A PARETE COMPLETA DI MONTASTERNA, E TUBAZIONE METALLICA (Cavo 6x2x1, GRADO DI PROTEZIONE MINIMO IP44).

Comittenti:  
**CITA' DI GIUSSANO:**  
 piazzale Aldo Moro, 1  
 20833 Giussano (MB)

Progettista:  
**D+BM Architeti Associati:**  
 via Mazzini, 46/B  
 24034 Ciano Bergamasco (BG)

Consulente tecnico:  
**p.l. LORENZO BRUGNERA:**  
 via Carlo Cattaneo, 11  
 20843 Vercano Brianza (MB)

Travalo: **05**

Scala: **1 : 200**

Data: **Nov. 2018**

aggiornamenti:  
 prog. DEFINITIVO/ESECUTIVO


Oggetto:  
**ambito D:**  
 Adeguamento impianto di illuminazione spazi esterni

- planimetria generale

**Comune di GIUSSANO**  
 Provincia di MONZA E BRIANZA

Progetto:  
**PROGETTO DEFINITIVO/ESECUTIVO**  
 (art. 33 e seguenti D.P.R. n. 207/2010)

**OPERE PER LA MESSA IN SICUREZZA ED ADEGUAMENTO NORMATIVO DI VILLA SARTIRANA**  
 C.I.G. X481788473

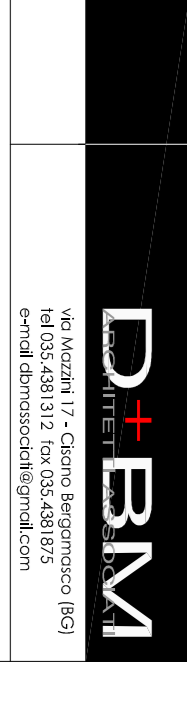

A TERMINI DI LEGGE SI RERVA LA PROPRIETA' DI QUESTO DISEGNO CON DIVIETO DI RIPRODURLO O COMUNICARE RENDILO NOTO A TERZI O A DITE CONCORRENTI SENZA AUTORIZZAZIONE