


Suggerimenti di un paesaggio da riscoprire e rigenerare

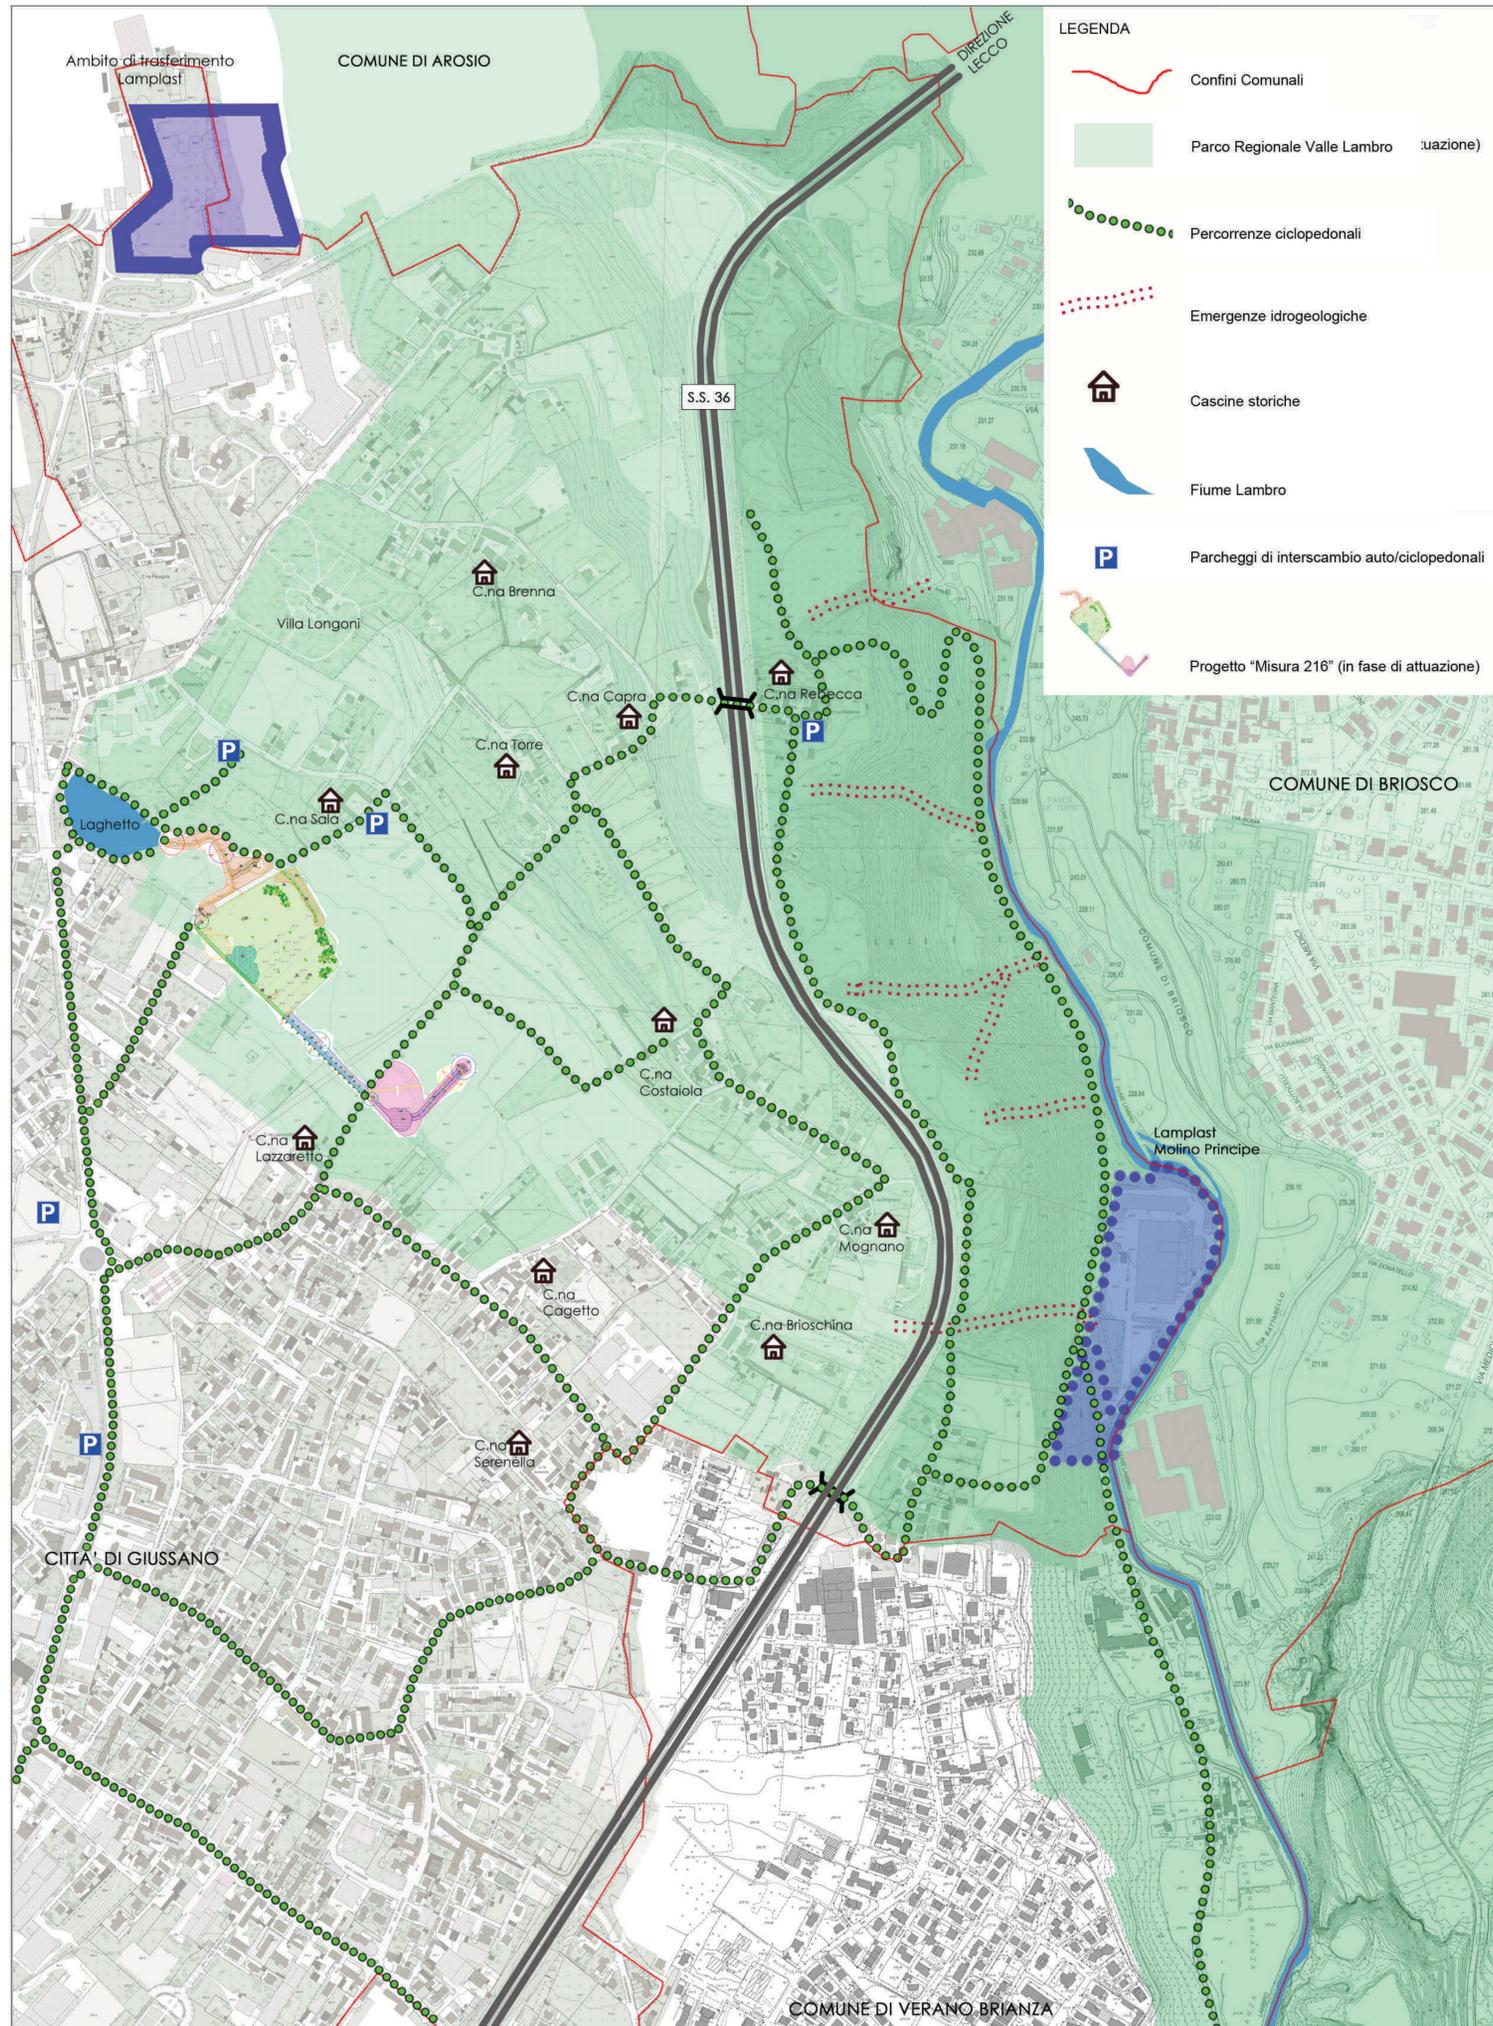

Il Laghetto di Giussano



Città di GIUSSANO  
Provincia di Monza e Brianza

Parco Regionale della Valle del Lambro

**Programma Integrato d' Intervento**  
con valenza di  
**Programma Convenzionato di Riqualificazione**

Località Molino Principe

PROPRIETÀ: LA.M.PLAST S.A.S  
via Molino Principe n. 3  
20833 Giussano (MB)

TECNICI:

OGGETTO: BACINO DI INTERESSE  
AMBITO MOLINO PRINCIPE

Parere Motivato VAS:.....del.....	data LUGLIO 2013	scala dis.	tavola n°
Adozione: delibera.....del.....	aggiornamenti	1:5.000	<b>2.3</b>
Approvazione: delibera.....del.....			

ARCHITETTURA	COPPA ALFREDO Architetto
PIANIFICAZIONE	COPPA LORENZO Dott. in Pianificazione T.U.A.
CONSULENZE	

Studio Coppa  
Via IV Novembre, 7 22066 Mariano C.se (CO) TeleFax. 031.749860 - studio.coppa@hotmail.it - WWW.ARCHITETTICOPPA.IT