



PIANO MEZZANINO

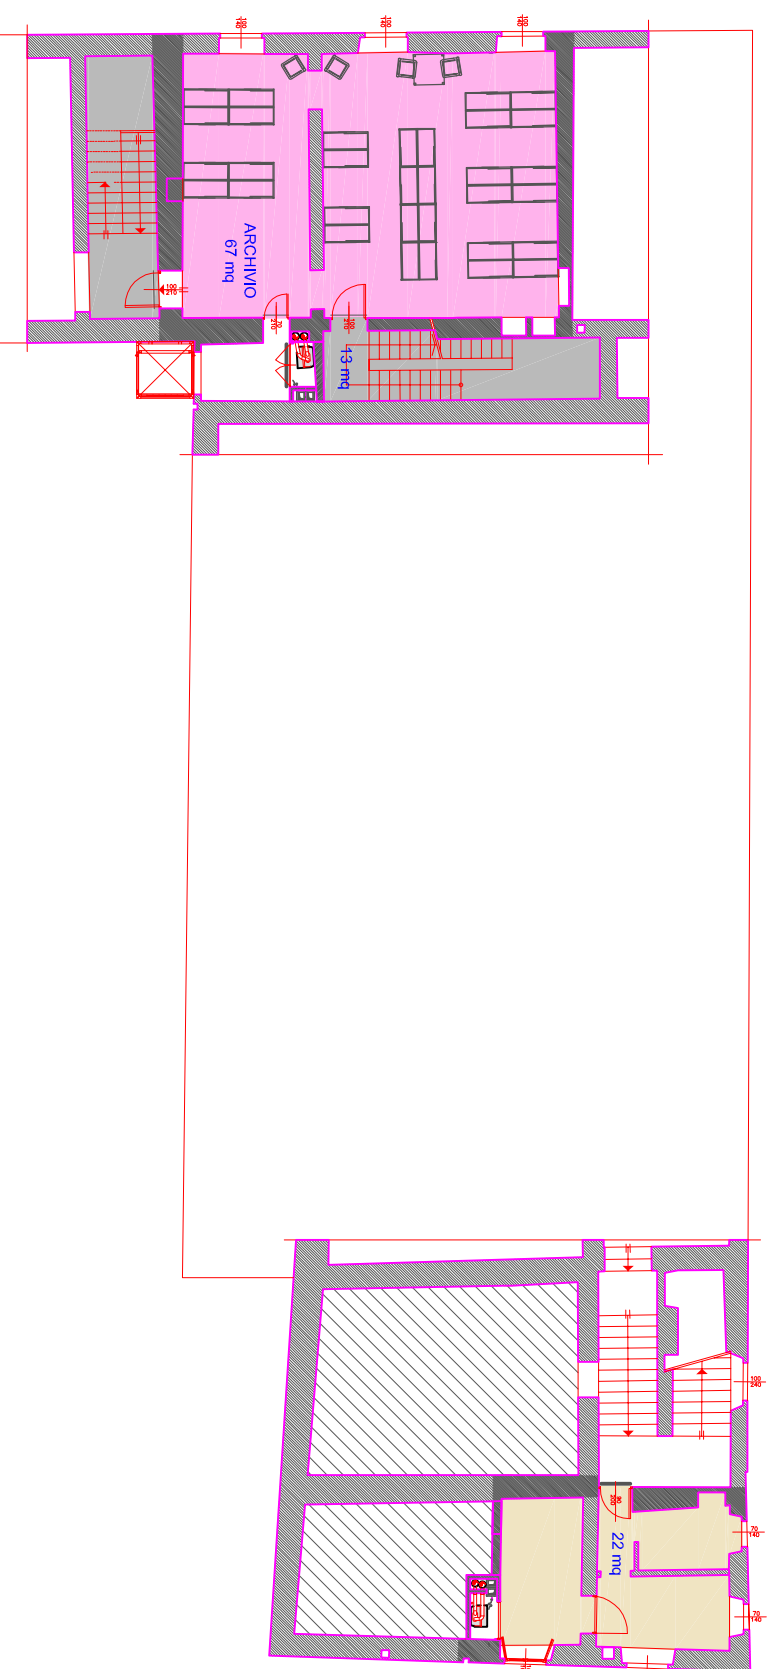

PIANO PRIMO

- LEGENDA**
- locali mostre
 - biblioteca
 - servizi igienici
 - archivio
 - depositi
 - spazi di distribuzione
 - sale conferenza
 - spazi esterni

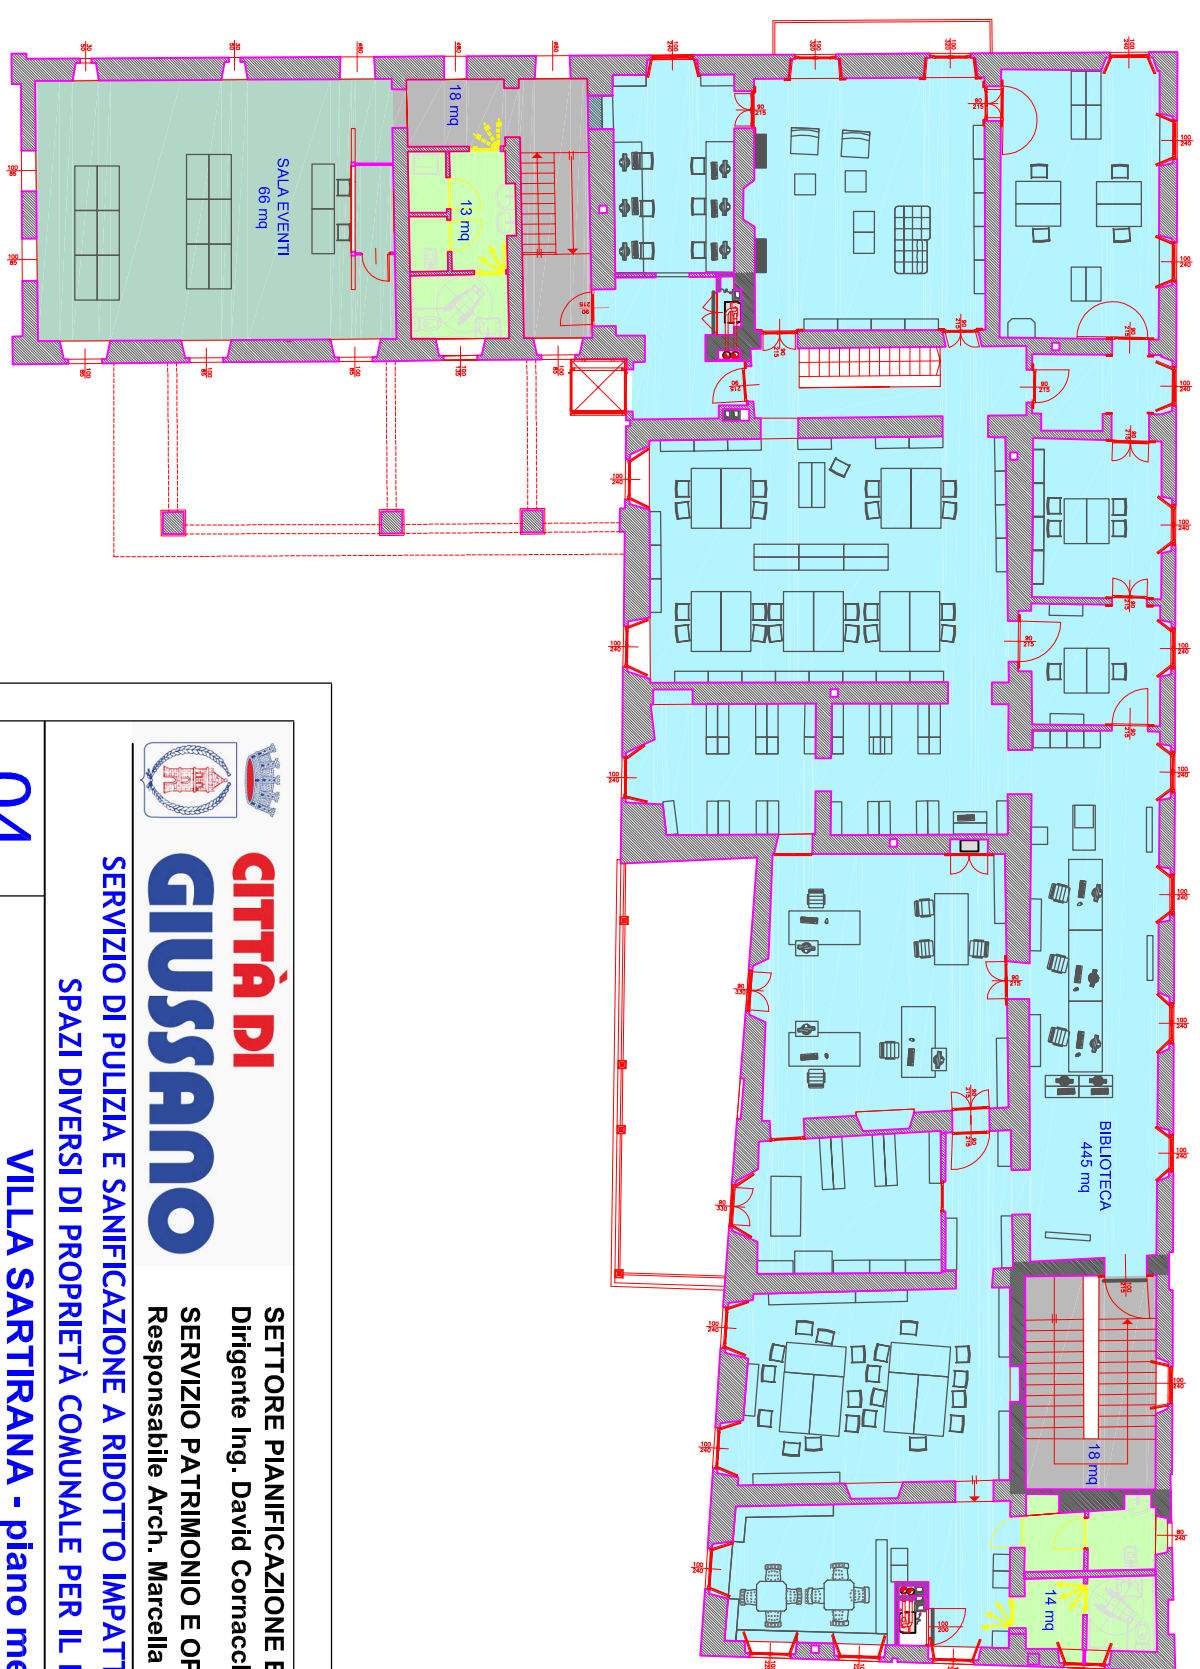

**CITTÀ DI
GIUSSANO**

SERVIZIO DI PULIZIA E SANIFICAZIONE A RIDOTTO IMPATTO AMBIENTALE DI EDIFICI E SPAZI DIVERSI DI PROPRIETÀ COMUNALE PER IL PERIODO DI 15 MESI

SETTORE PIANIFICAZIONE E GESTIONE DEL TERRITORIO
Dirigente Ing. David Corracchia

SERVIZIO PATRIMONIO E OPERE PUBBLICHE
Responsabile Arch. Marcella Malzanni

04

VILLA SARTIRANA - piano mezzanino e primo

scala 1:200