


AZIONI DI PIANO: ESEMPI DI PROGETTAZIONE PAESAGGISTICA AMBIENTALE

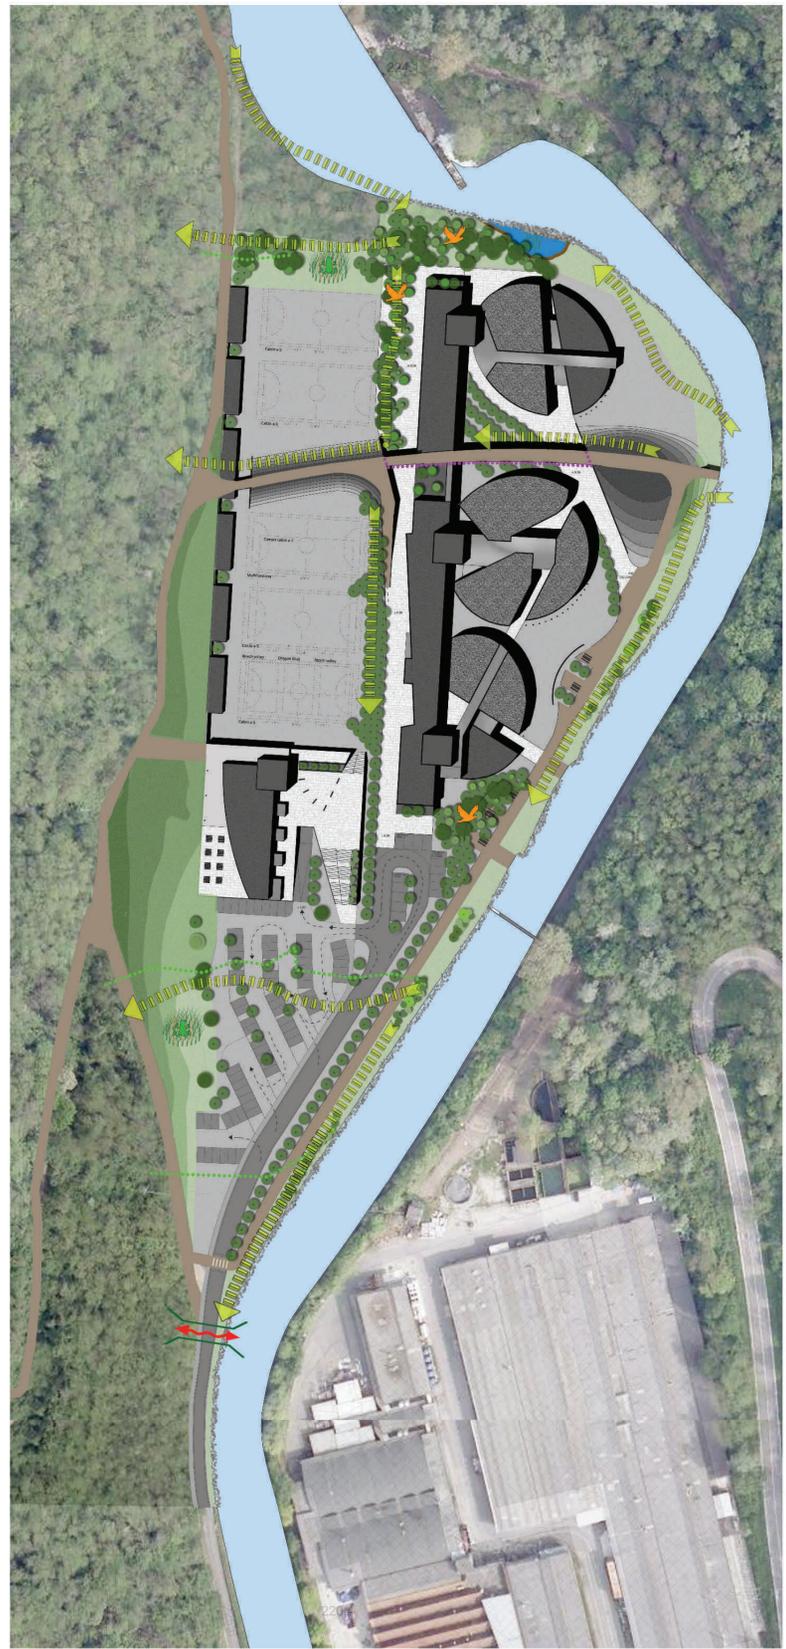

**FASCE TAMPONE BOSCHATE**

Siepe di *Eryngium yuccifolium*      Fascia tampone boscata con *Crataegus monogyna*

**AVIFAUNA e CHIROTERI: NIDI ARTIFICIALI E RIFUGI**

Nido artificiale      Nido artificiale per Picidae      Rifugio Chironomi (Insect-hotel)

**FAUNA ARBORICOLA: PONTI SOSPESI**

Esempi di ponti sospesi      Scale con maniglie

**FAUNA TERRESTRE: SOTTOPASSI FAUNISTICI**

Sottopasso faunistico      Sottopasso faunistico

**ERPETOFAUNA: ZONE DI RIPARO**

Fascine      Cumulo pietre

**MINERALIZZAZIONE DELLE SPONDE**

Rivestimento sponde naturale e laterali      Scogliera combinata con laterali (gestione fluviale)

**INGEGNERIA NATURALISTICA**

Patture a valle (conservazione versanti)      Ghiaione con tralici in legno e pietre

**AVIFAUNA: DISSUASORI OTTICI**

Ventata con tralici      Ventata colorata

Città di **GIUSSANO**  
 Provincia di Monza e Brianza

Parco Regionale della Valle del Lambro

**Programma Integrato d' Intervento**  
 con valenza di  
**Programma Convenzionato di Riqualificazione**

Località Molino Principe

PROPRIETA' **LA.M.PLAST S.A.S**  
 via Molino Principe n. 3  
 20833 Giuszano (MB)

TECNICI

OGGETTO **Progetto paesaggistico territoriale:  
 AZIONI DI PIANO  
 Ambiente e paesaggio**

Parere Motivato VAS: .....del.....  
 Adozione: delibera.....del.....  
 Approvazione: delibera.....del.....

data **LUGLIO 2013**      scala dis.      tavola n°  
 aggiornamenti      1:1.000      **3.2**

ARCHITETTURA **COPPA ALFREDO**  
 Architetto

PIANIFICAZIONE **COPPA LORENZO**  
 Dott. in Pianificazione T.U.A.

CONSULENZE

**Studio Coppa**

Via IV Novembre, 7 22066 Mariano C.se (CO) Tele/Fax: 031.749860 - studio.coppa@hotmail.it - WWW.ARCHITETTICOPPA.IT

CON **sering** sering srl  
 società di ingegneria  
 via Biondini 29 - 20863 Concorezzo (MB) Italia  
 telefono: 039.88.88.391 - fax: 039.88.88.390  
 sering@sering.it www.sering.it

I DIRIGENTI SONO DI PROPRIETA' DELLO STUDIO. TUTTI I DIRITTI RISERVATI  
 A NORMA DI LEGGE, LA RIPRODUZIONE ANCHE PARZIALE DELLA TAVOLA  
 SENZA PREVENTIVA AUTORIZZAZIONE E' VIETATA.

Studio Coppa