


IMMOBILE VIA MILANO n.19/21
Edificio residenziale rivolto alla disabilità
Layout di distribuzione
PLANIMETRIE 1:100

ALLEGATO B

n.b. tutte le misure indicate e riscontrabili dal disegno sono indicative e soggette a verifiche sul posto

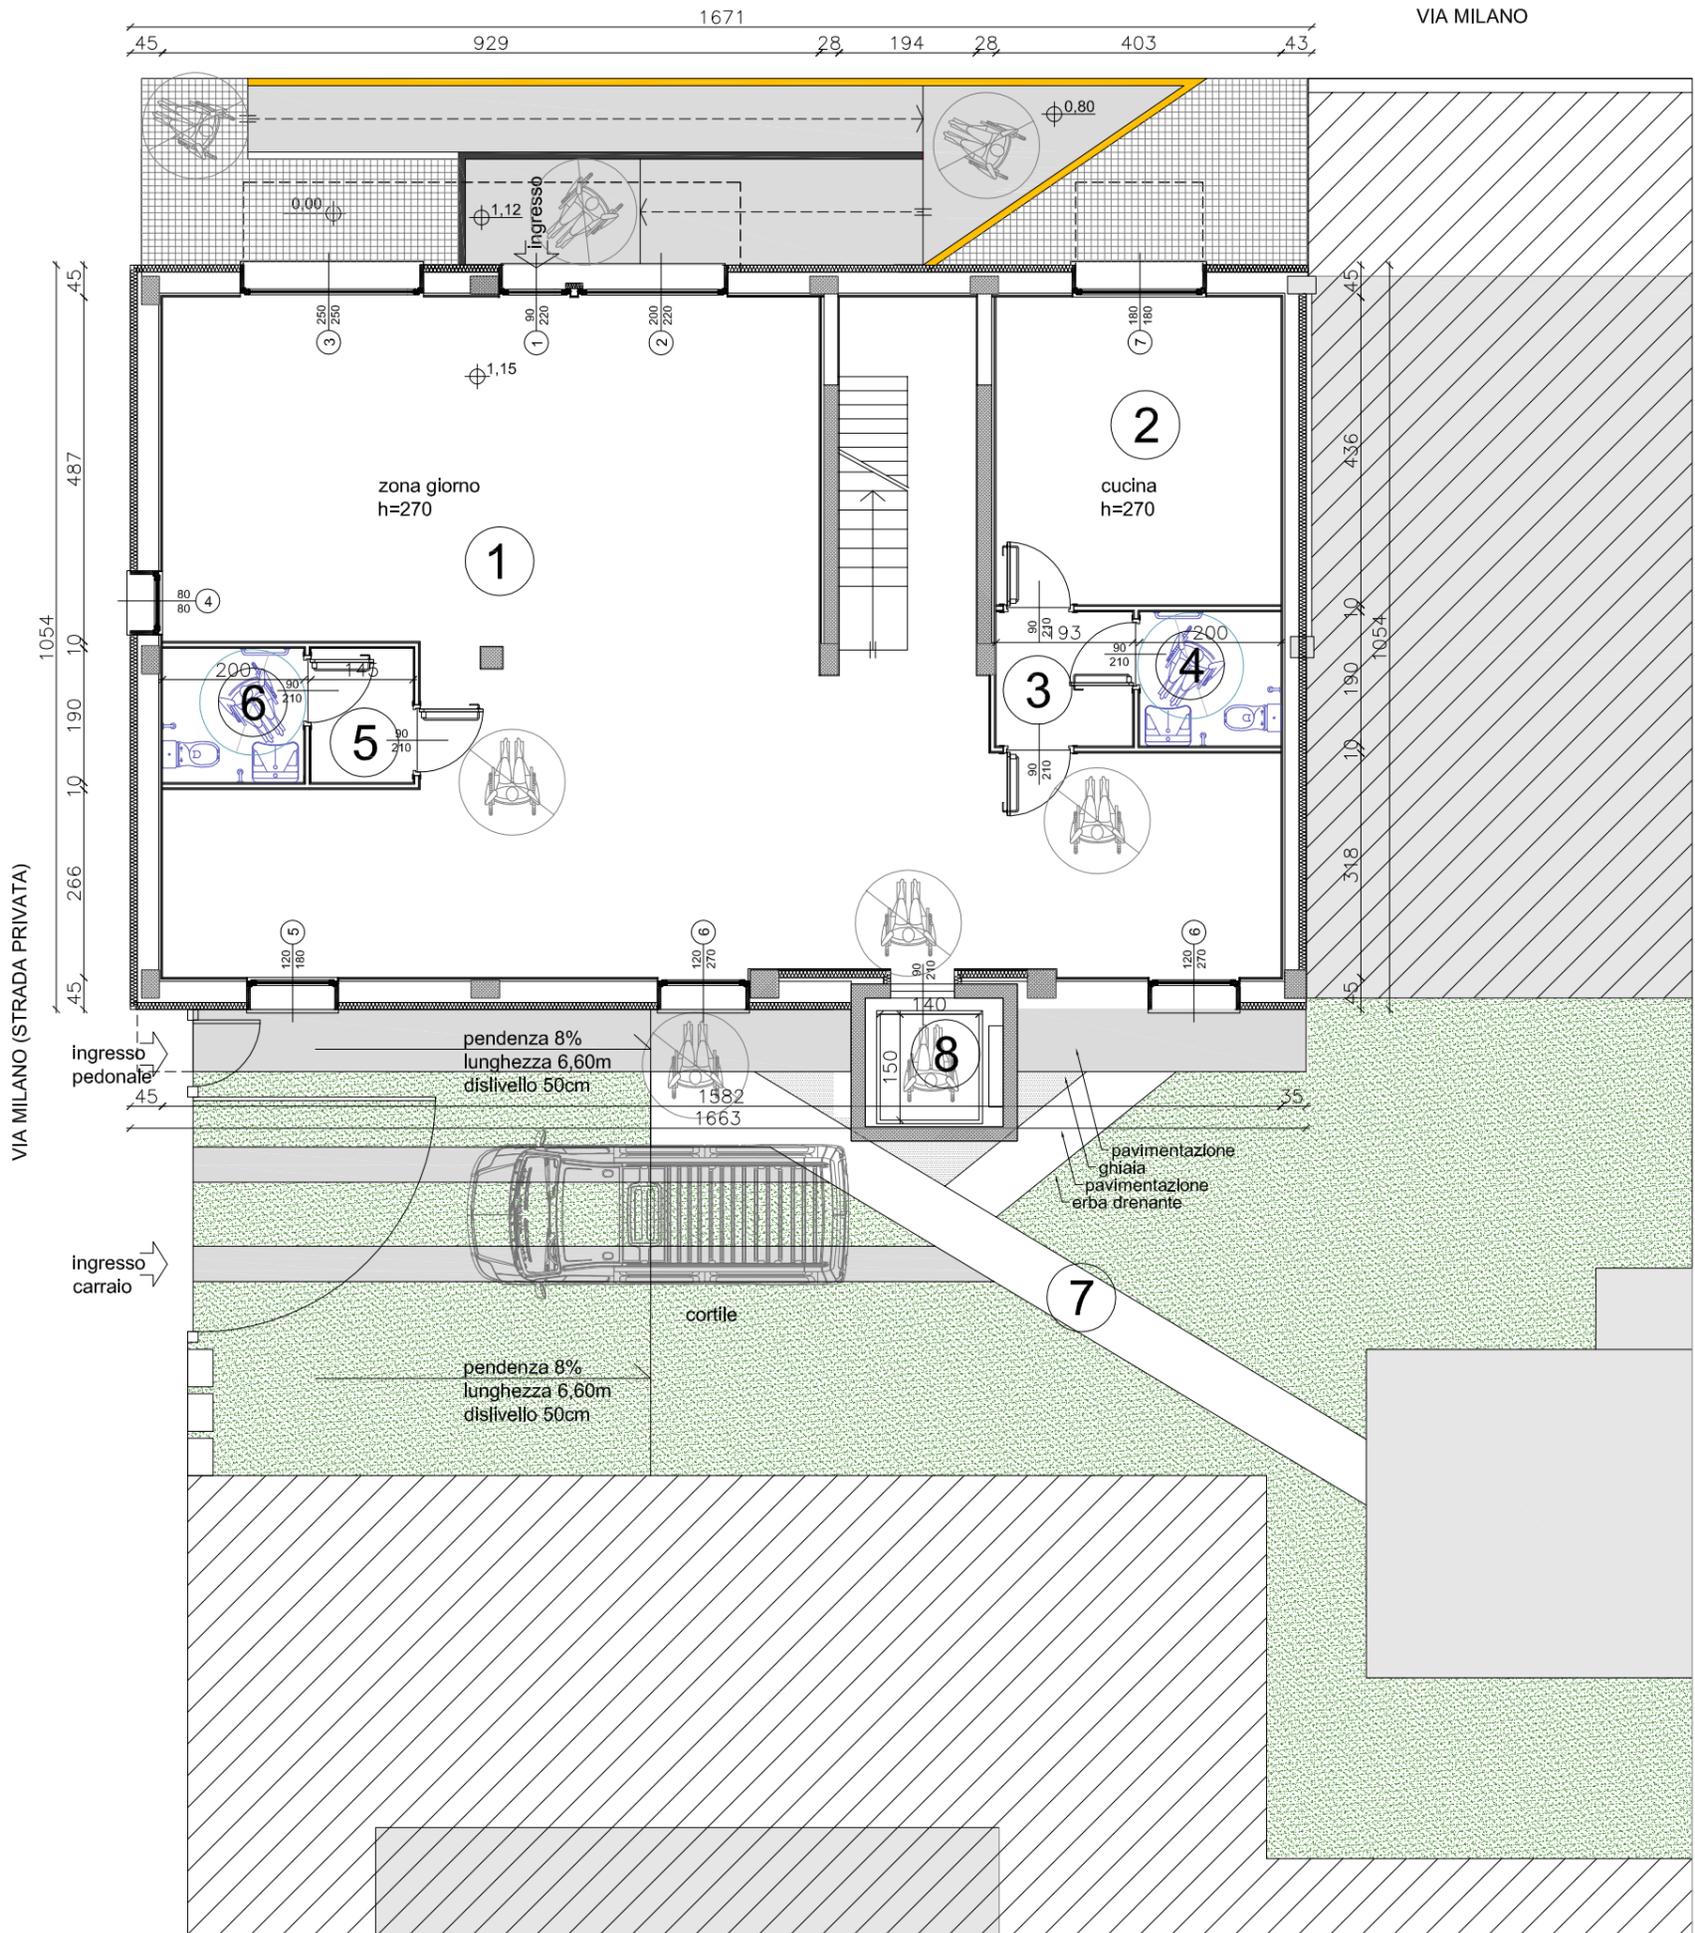

PIANO TERRA

BAGNO TIPO per div. abili
in rispetto del D.M.n.236, art.8.1.6 del 14 giugno 1989

