



RETI A SERVIZIO - rete acquedotto, rete fognaria, rete gas

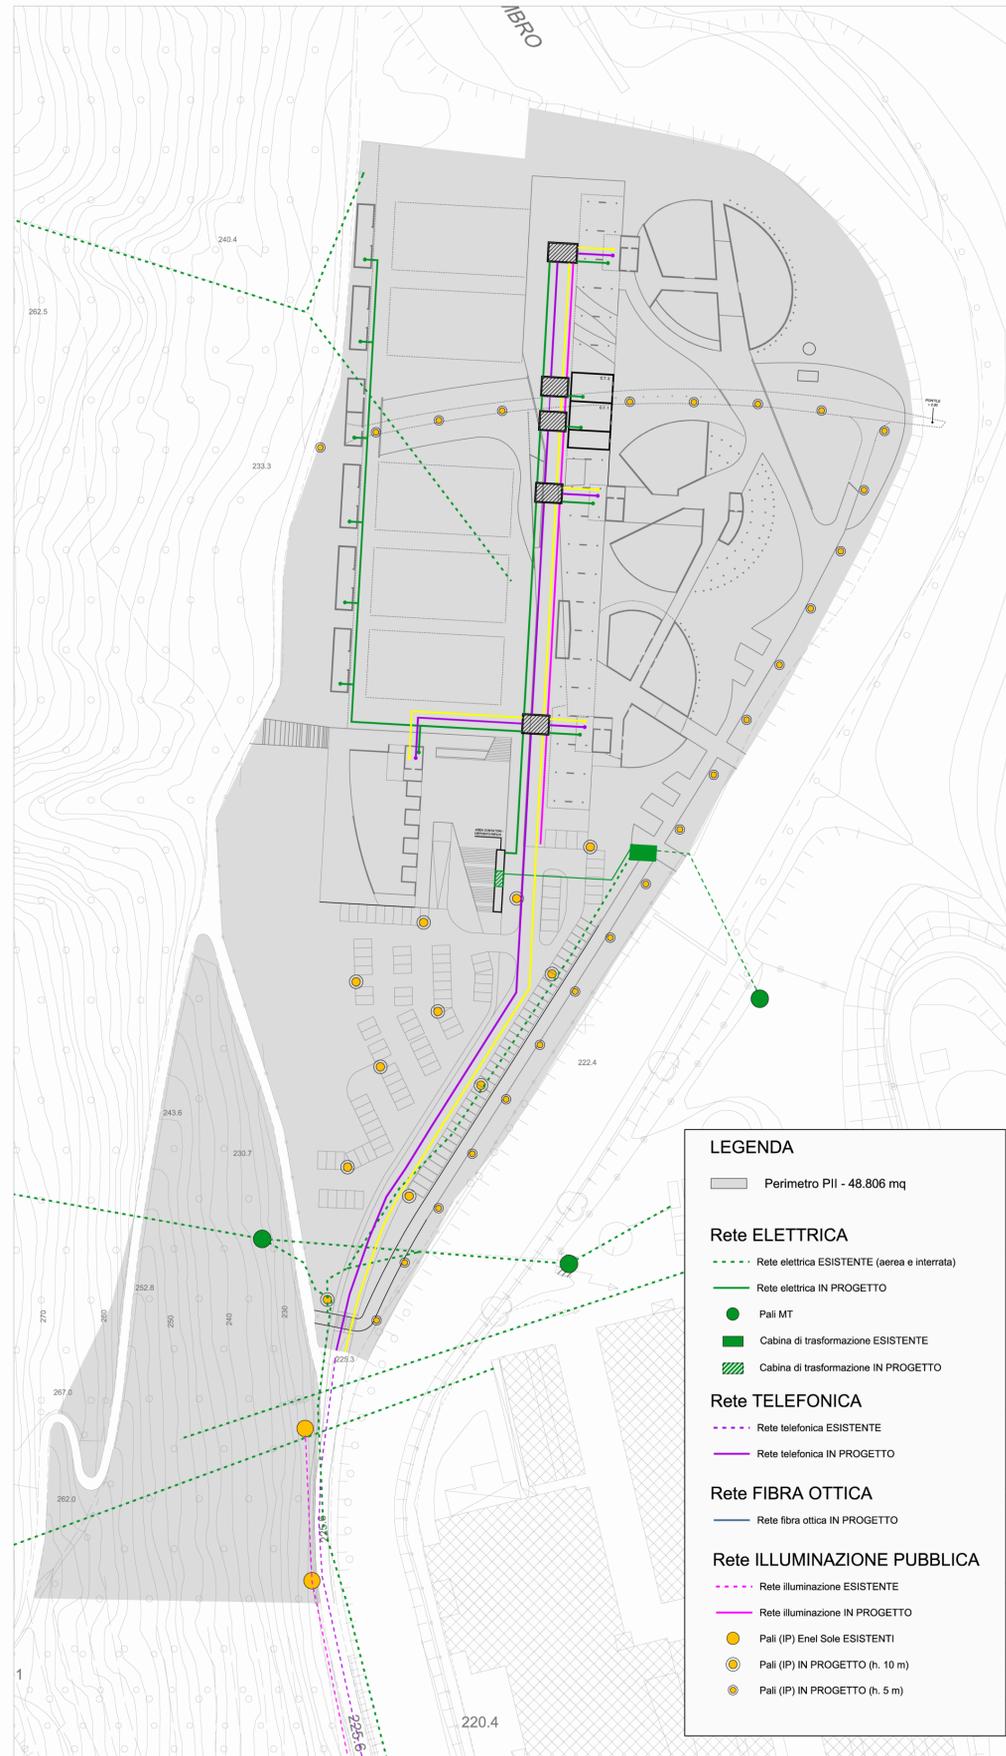

RETI A SERVIZIO - rete elettrica, rete telefonica, rete fibra ottica, rete illuminazione pubblica

TUNNEL TECNOLOGICO

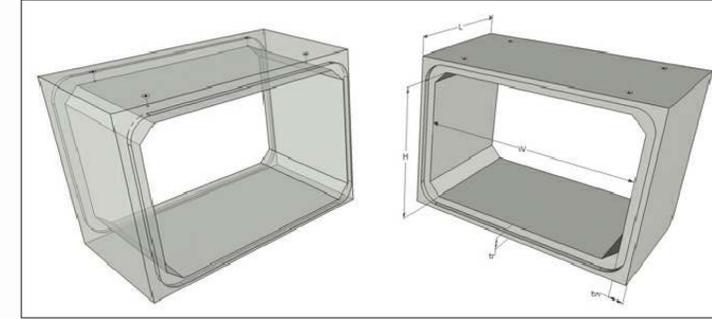

Il cunicolo tecnologico:

- Facilita la posa delle reti tecnologiche presenti
- Agevola l'ispezionabilità degli impianti installati
- Conserva e mantiene le tubazioni "intatte" nel tempo
- Evita di intervenire tagliando e ripristinando più volte manti stradali o pavimentazioni presenti in loco.

Città di GIUSSANO  
Provincia di Monza e Brianza

Parco Regionale della Valle del Lambro

**Programma Integrato d' Intervento**  
con valenza di  
**Programma Convenzionato di Riqualificazione**

Località Molino Principe

PROPRIETA' L.A.M.PLAST S.A.S  
via Molino Principe n. 3  
20833 Giussano (MB)

TECNICI

OGGETTO **Progetto paesaggistico territoriale:**  
SERVIZI A RETE IN PROGETTO

Parere Motivato VAS:.....del.....	data LUGLIO 2013	scala dis.	tavola n°
Adozione: delibera.....del.....	aggiornamenti	1:1000	<b>3.5</b>
Approvazione: delibera.....del.....			

ARCHITETTURA	COPPA ALFREDO Architetto
PIANIFICAZIONE	COPPA LORENZO Dott. in Pianificazione T.U.A.
CONSULENZE	

Via IV Novembre, 7 22066 Mariano C.se (CO) TeleFax. 031.749860 - studio.coppa@hotmail.it - WWW.ARCHITETTICOPPA.IT