



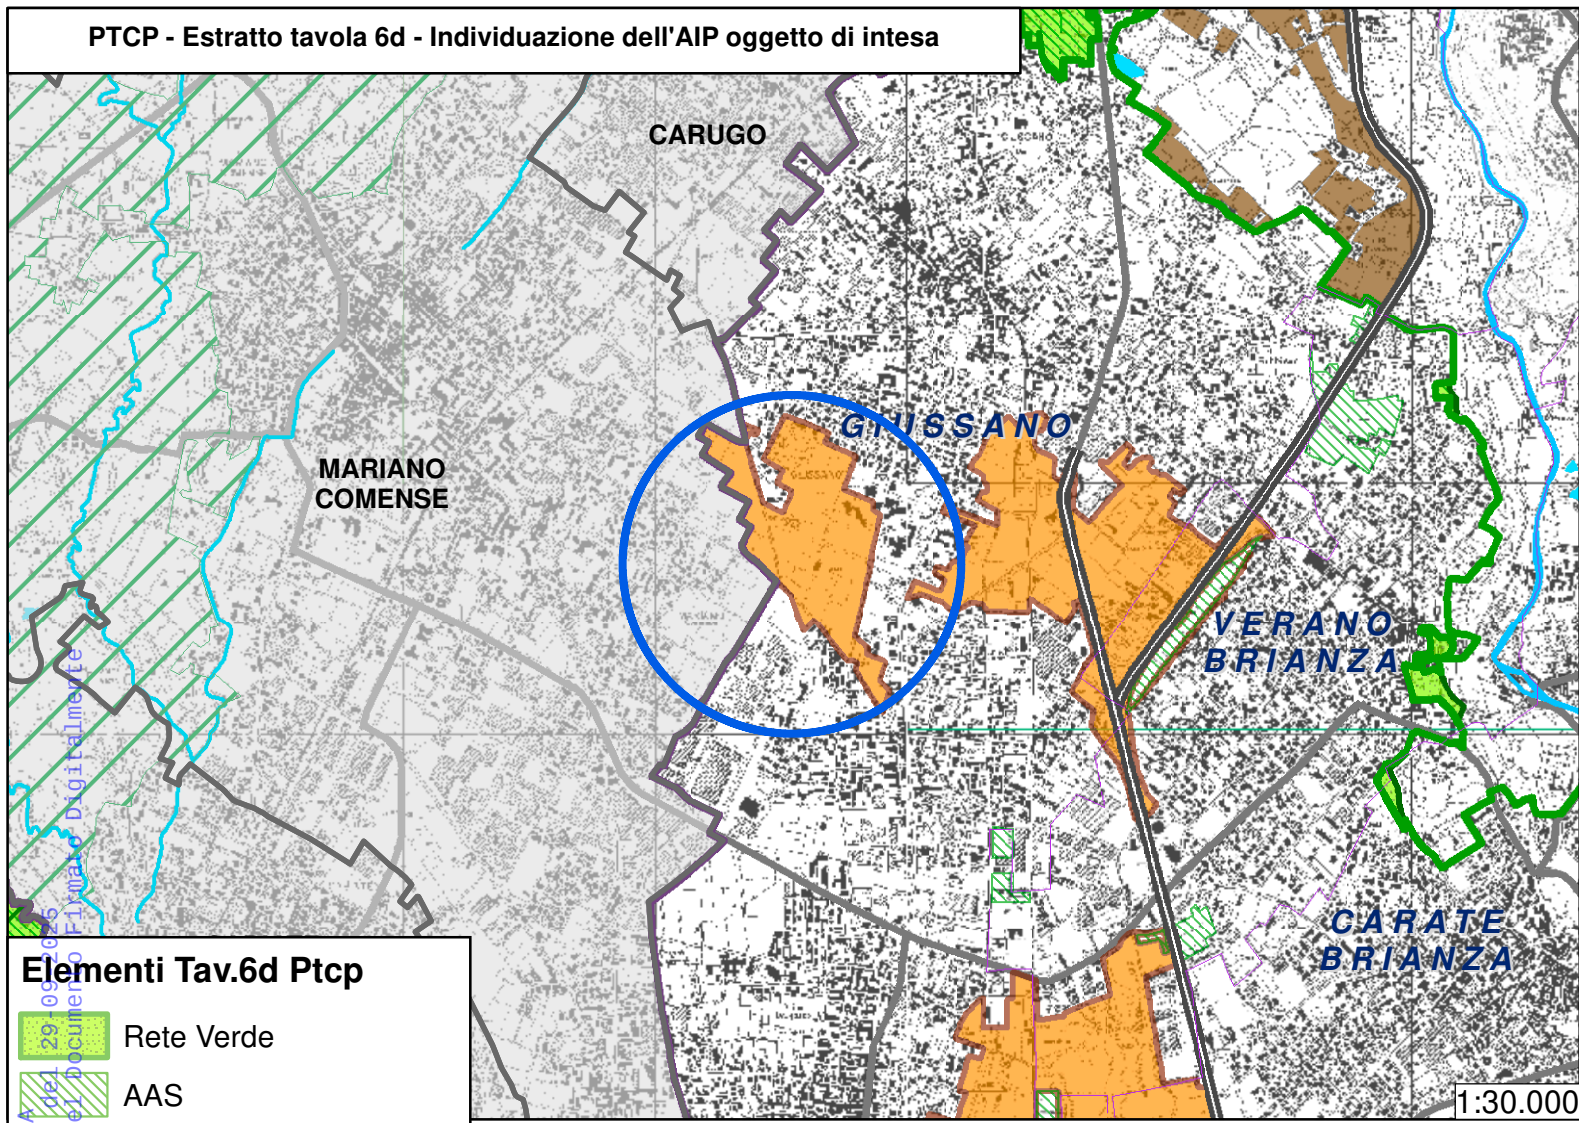

- Elementi Tav.6d Ptcp**
- Rete Verde
  - AAS
  - AIP
  - Parchi regionali
  - Ambiti Agricoli da PTC vigenti in parchi regionali

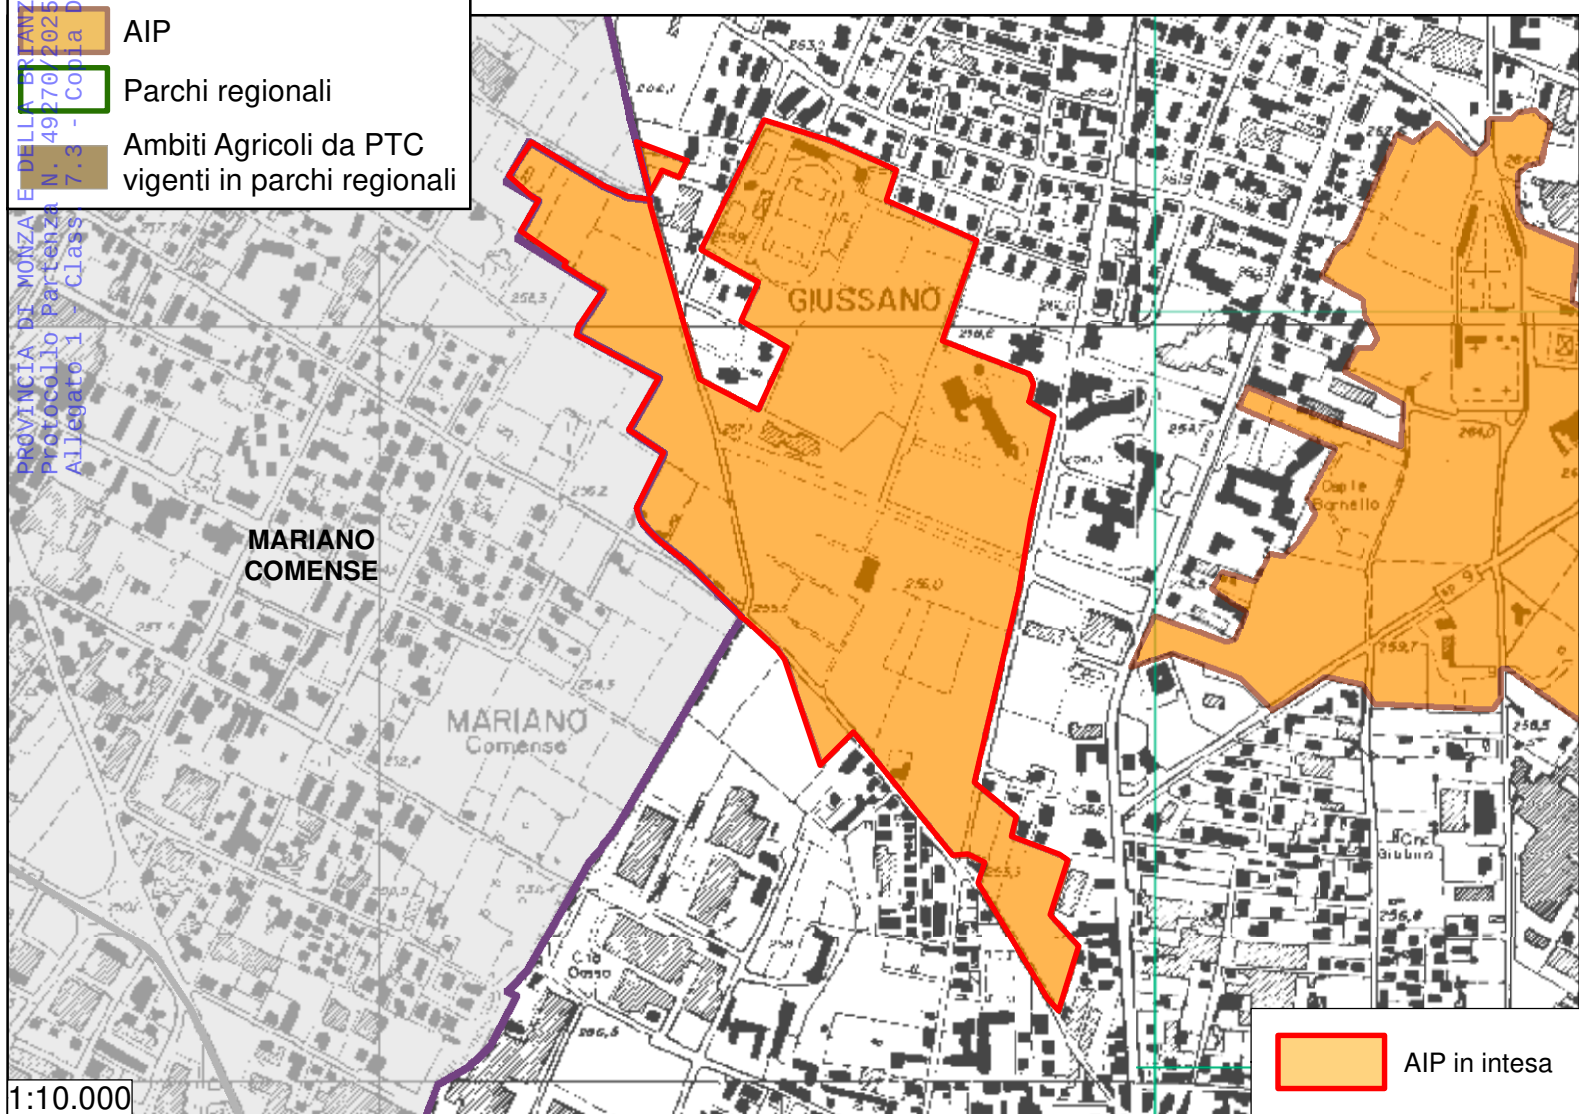

PROVINCIA  
MONZA  
BRIANZA



CITTÀ DI  
GIUSSANO

## Protocollo di intesa istituzionale ai sensi dell'art.34 delle norme del PTCP

Provincia di Monza e della Brianza  
Settore Territorio e Ambiente

Comune di Giussano  
Settore Urbanistica, Edilizia e Politiche Ambientali

### TAVOLA 1: Inquadramento dell'AIP (Ambito di Interesse Provinciale)

Scala: varie

Data: Settembre 2024

GIUSSANO  
PIAZZA ALDO MORO, 1

Adozione:  
delibera C.C. n. 57 del 23.11.2018

Approvazione:

Piano di Governo del Territorio

**D12**  
Documento di Piano


**Previsioni di  
Piano**

#### Piano dei Servizi

- Piste ciclabili esistenti
- Piste ciclabili in progetto
- Servizi esistenti
- Servizi di progetto
- Struttura urbana a valenza ambientale e paesaggistica di progetto (spina centrale di connessione)
- Rete ecologica comunale in aree private di progetto

#### Piano delle Regole

- Perimetro del N.A.F.
- Perimetro del tessuto urbano consolidato
- Ambiti a carattere prevalentemente residenziale
- Ambiti a carattere prevalentemente produttivo
- Ambiti a carattere prevalentemente commerciale
- Piani attuativi in itinere
- Ambiti a destinazione agricola

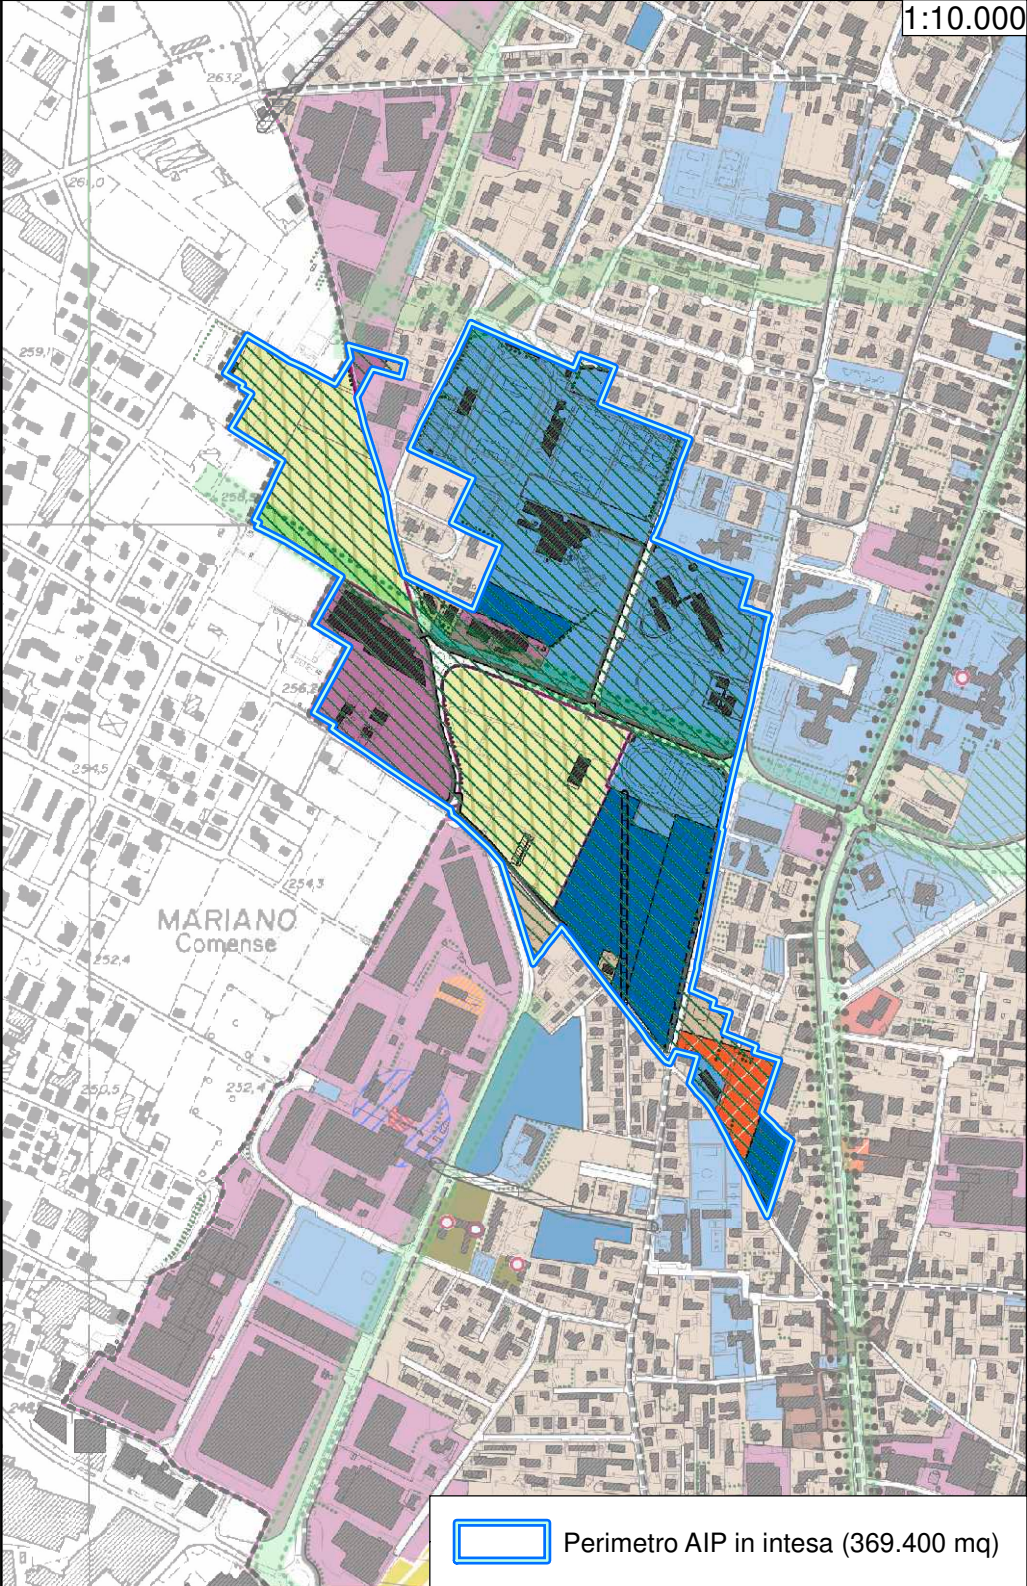

Perimetro AIP in intesa (369.400 mq)