




PROVINCIA
MONZA
BRIANZA

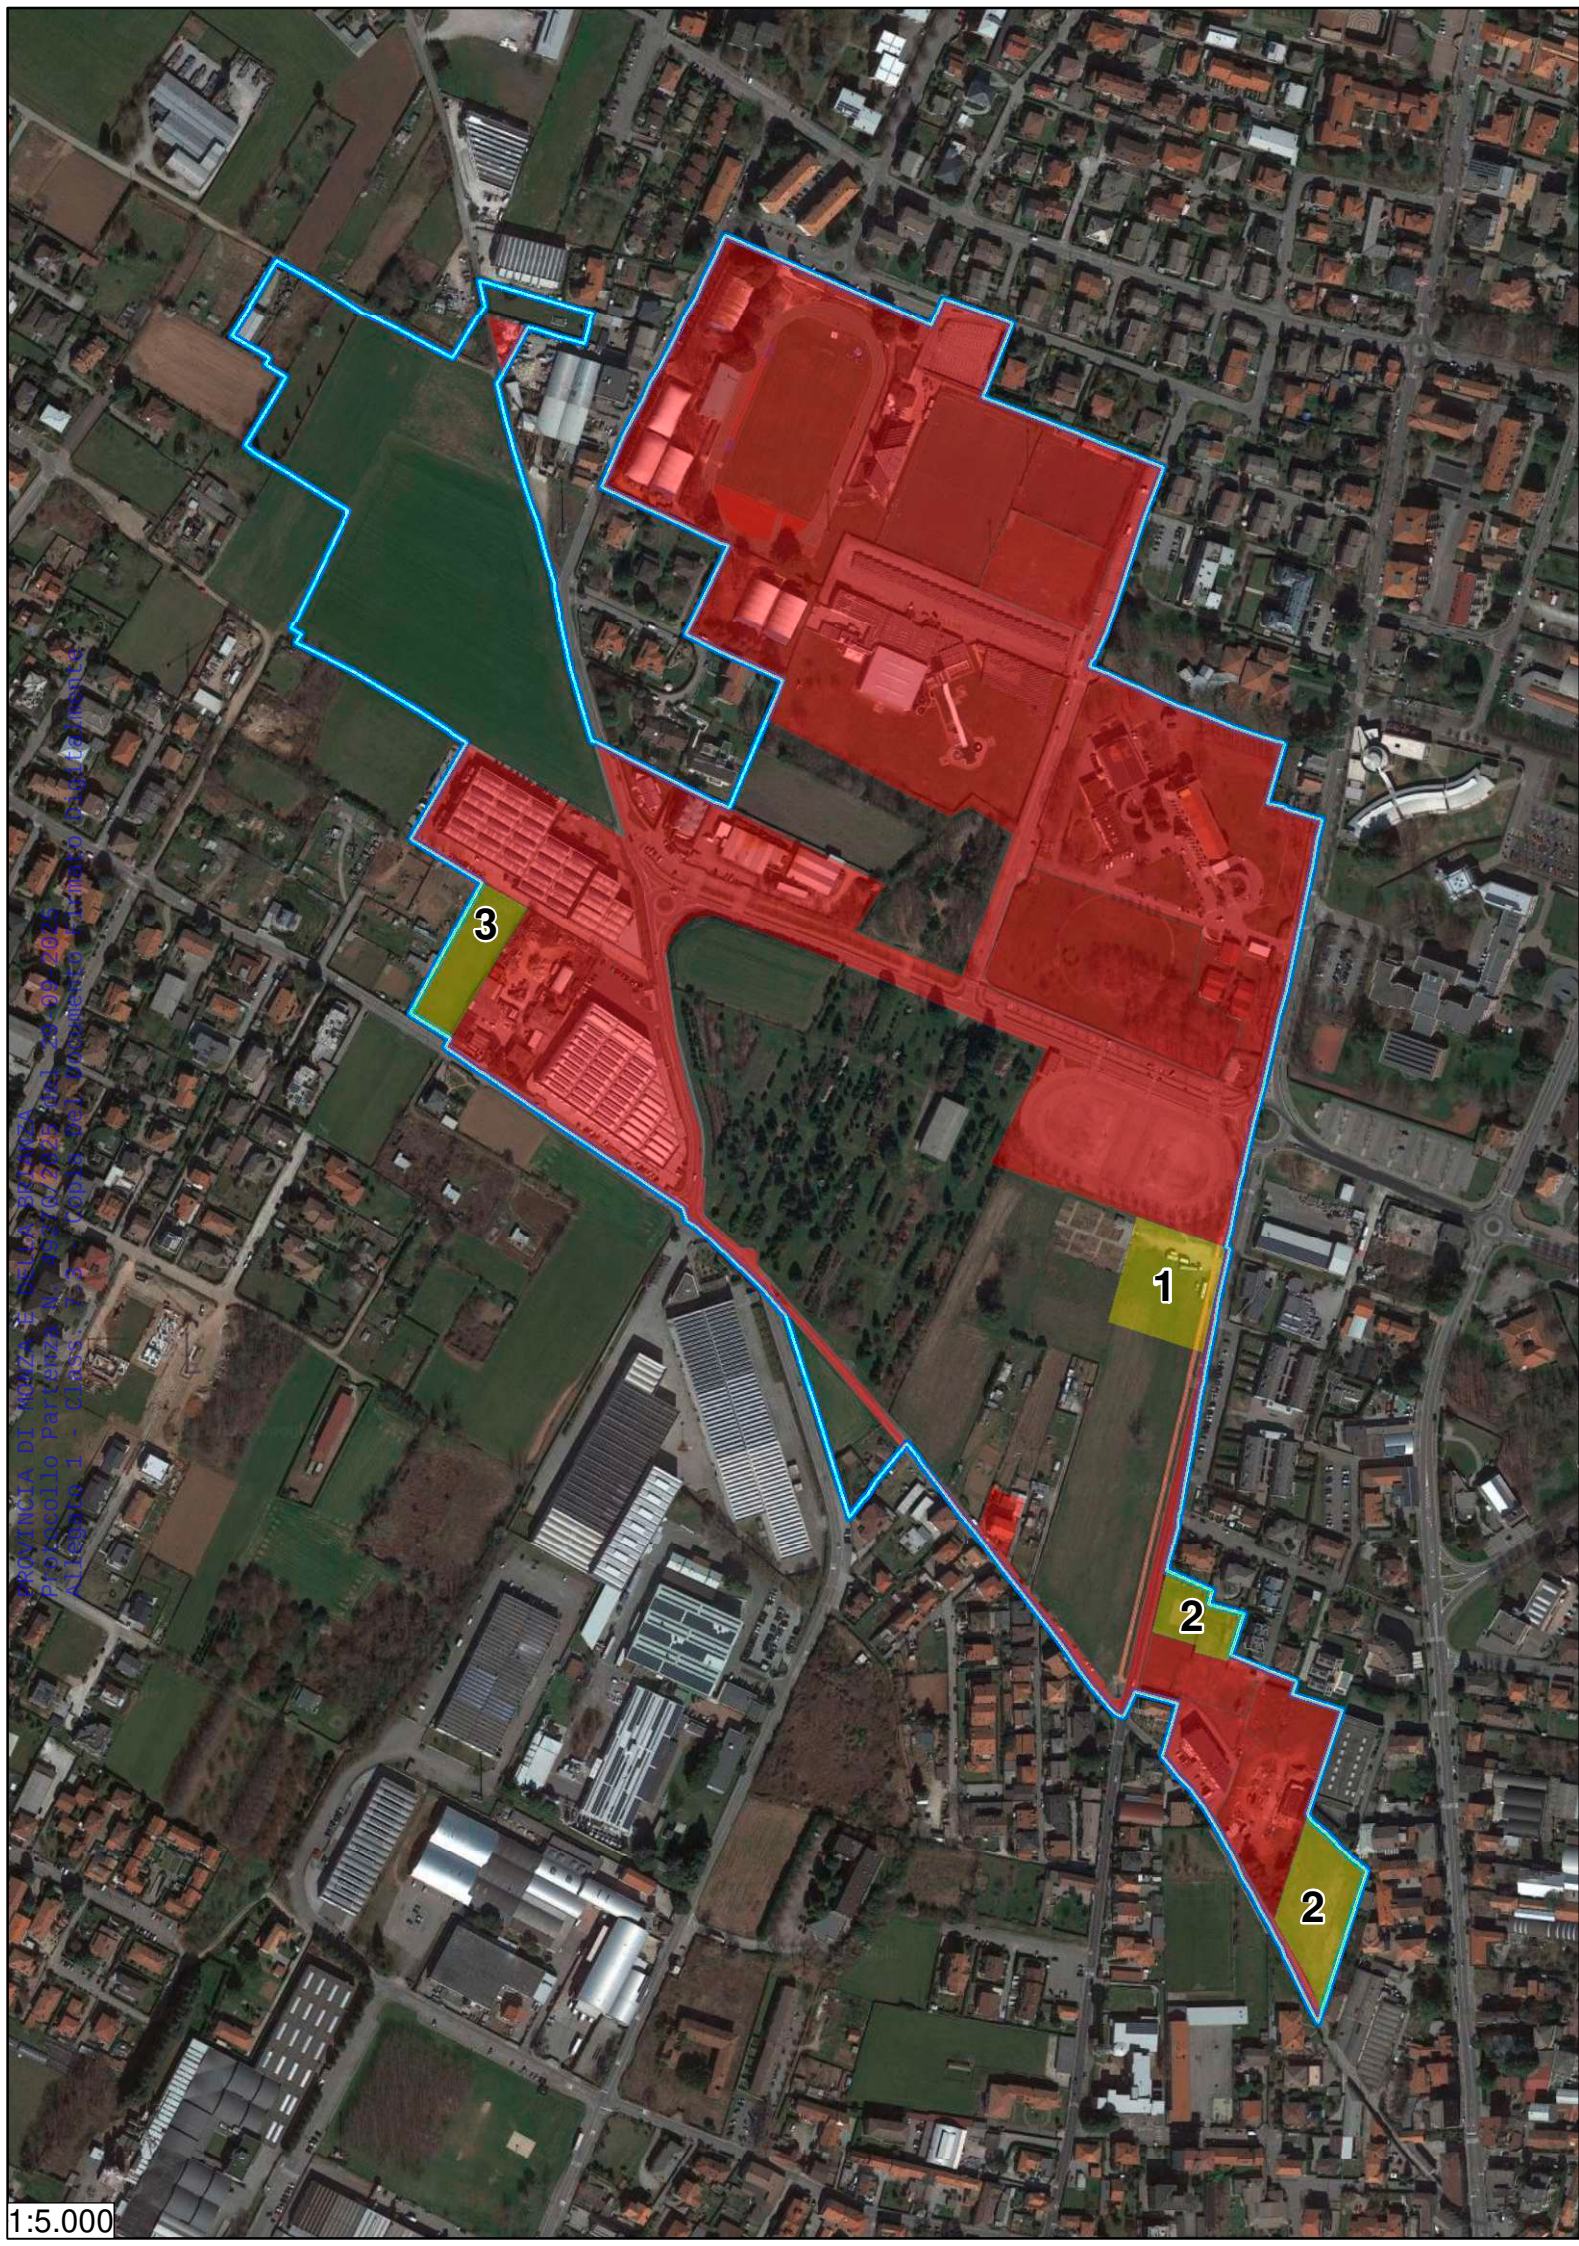

Protocollo di intesa istituzionale ai sensi dell'art.34 delle
norme del PTCP

Provincia di Monza e della Brianza
Settore Territorio e Ambiente

Comune di Giussano
Settore Urbanistica, Edilizia e Politiche Ambientali

TAVOLA 3: Superficie urbanizzata e superficie
urbanizzabile

Scala: 1:5.000

Data: Settembre 2024

- Sup. urbanizzata
- Sup. urbanizzabile
- Perimetro AIP in intesa

	Verifica della conservazione del suolo libero in misura prevalente	mq	%
A	SUPERFICIE AMBITO DI INTESA	369.400	
B	SUPERFICIE AIP	369.400	
C	SUPERFICIE URBANIZZATA ALLO STATO DI FATTO IN AIP	206.000	
D	SUOLO LIBERO ALLO STATO DI FATTO IN AIP (=B-C)	163.400	
E	SUPERFICIE URBANIZZABILE PREVISTA IN INTESA	14.070	9%*
	1. Attrezzature di servizio pubblico	4.600	
	2. Residenziale (n.2 aree)	6.170	
	3. Produttivo	3.300	
F	SUPERFICIE MINIMA DA MANTENERE A SUOLO LIBERO IN AIP (=D-E)	149.330	91%*

* percentuale rispetto alla superficie non urbanizzata allo stato di fatto