
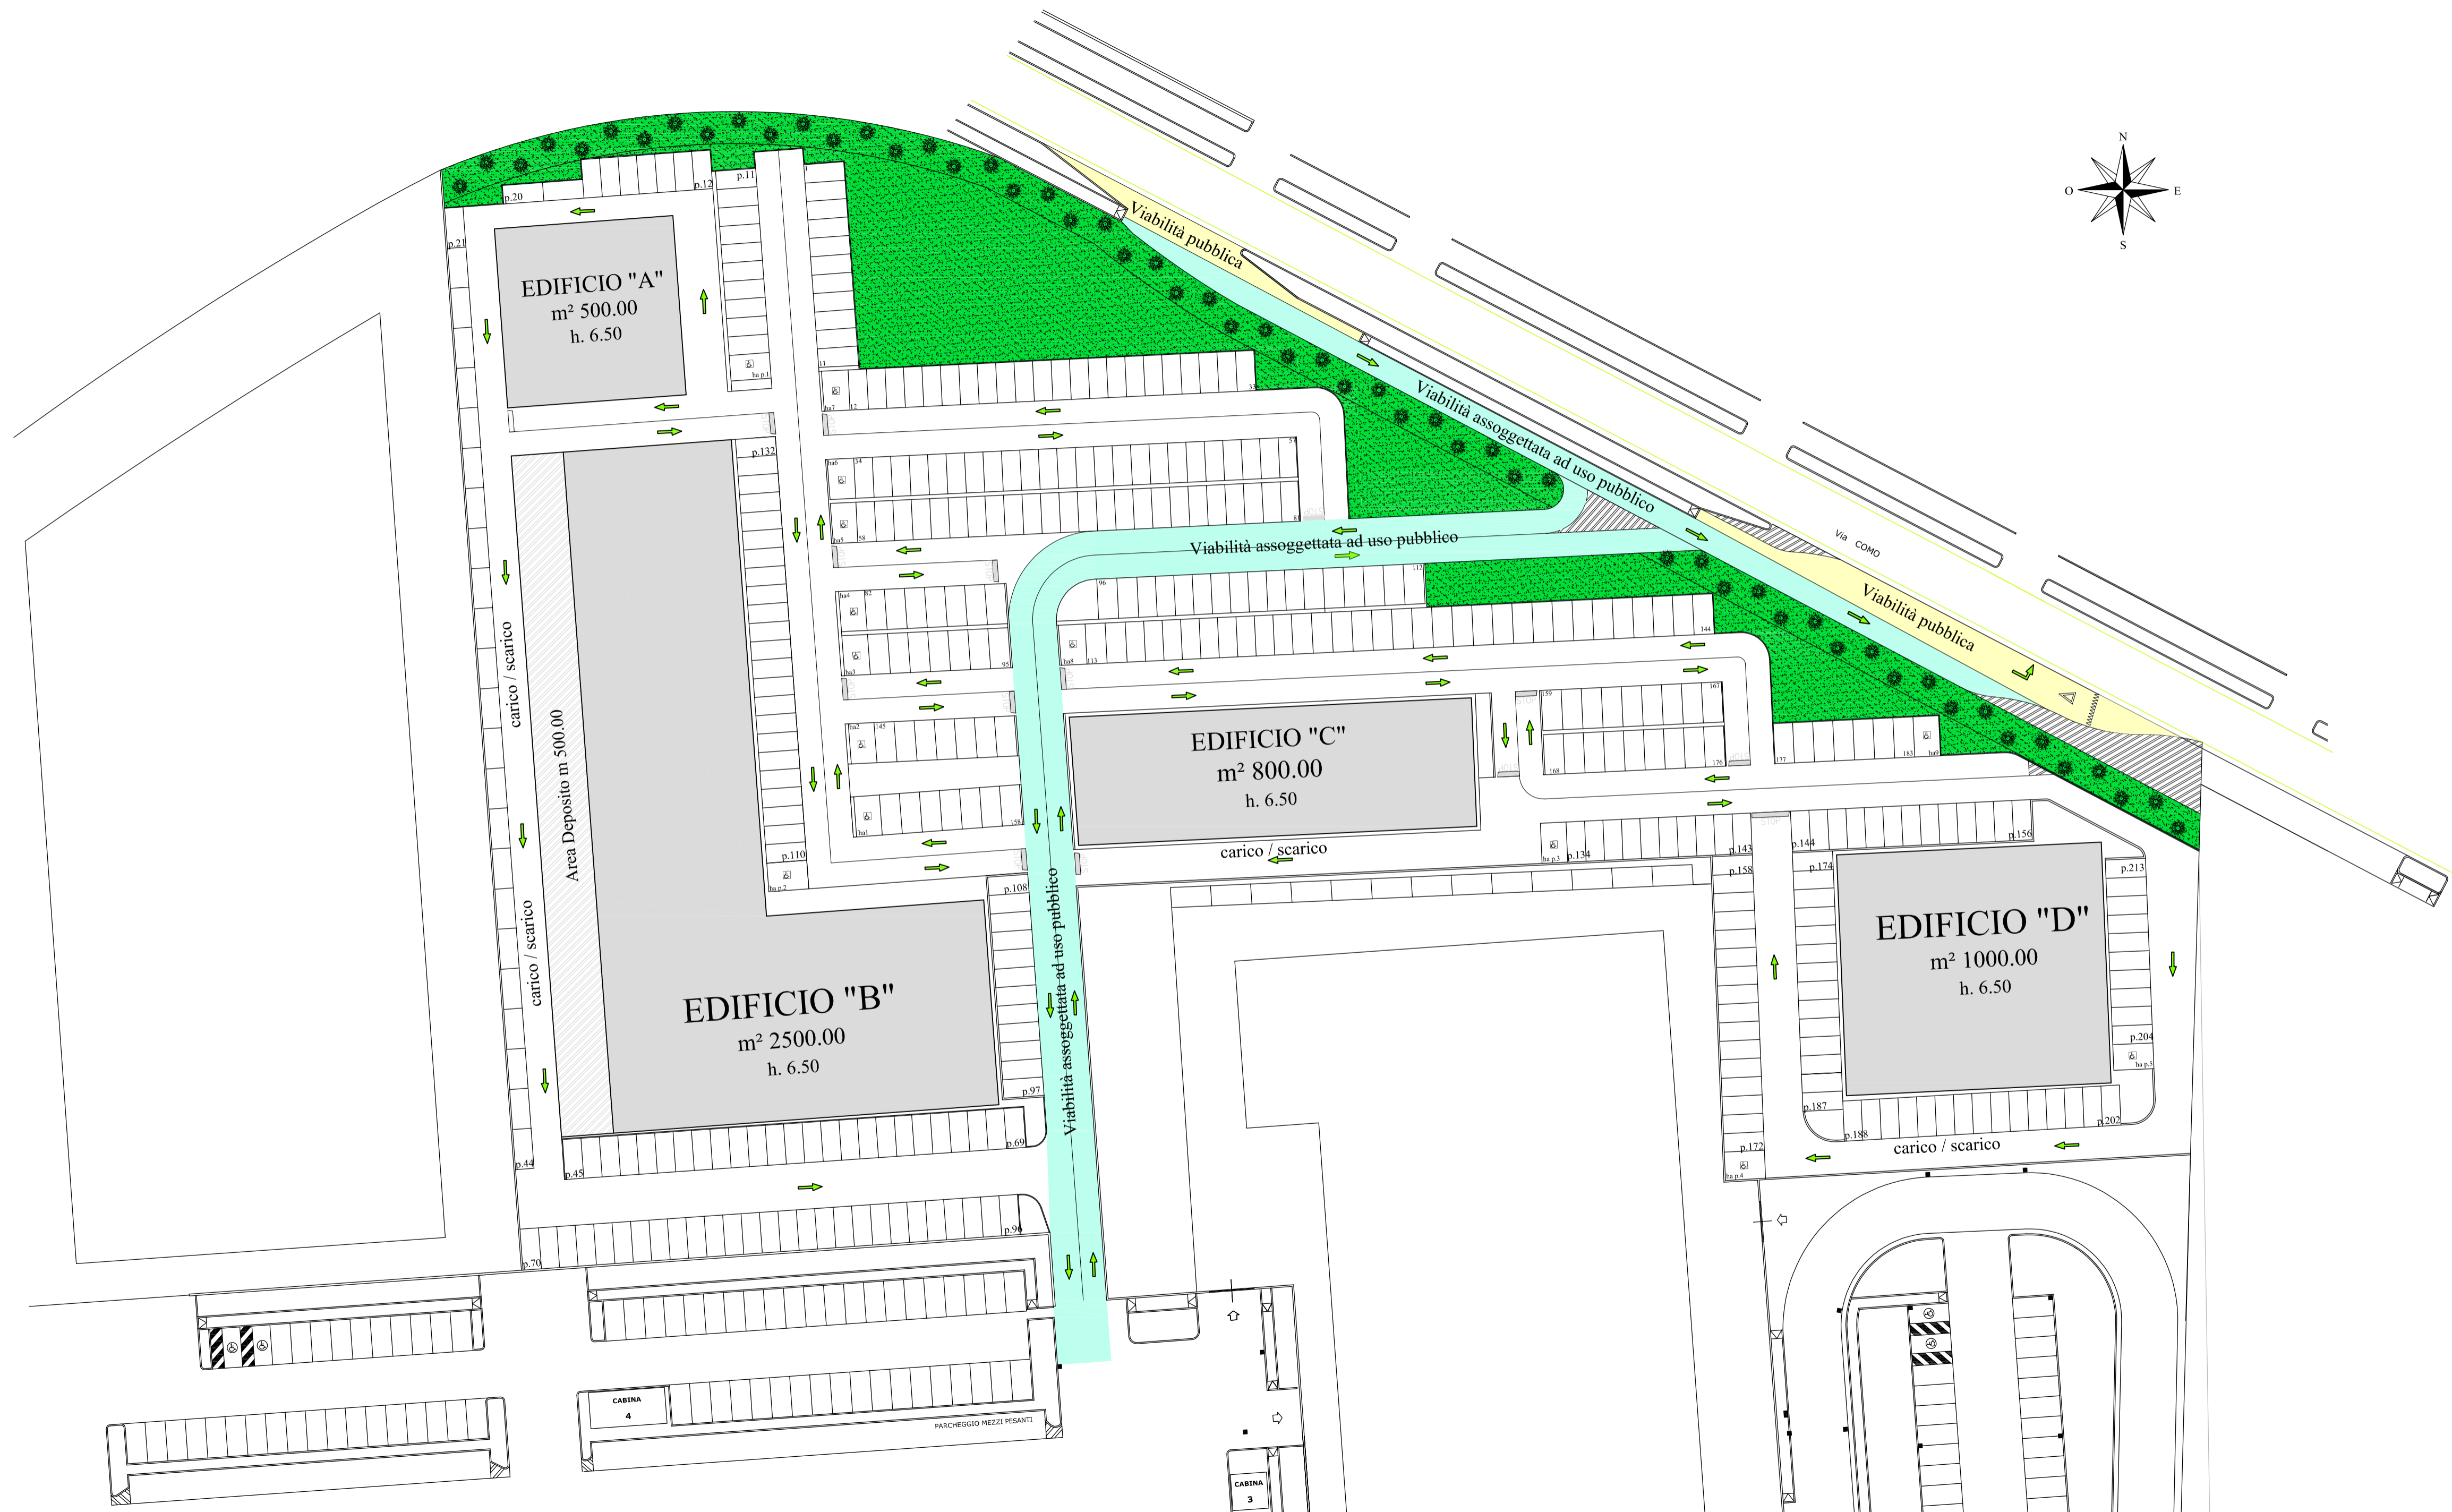


- Viabilità Pubblica
- Viabilità assoggettata ad uso pubblico

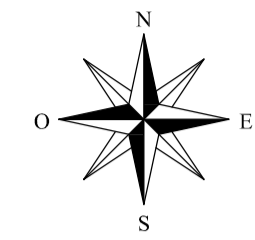

STUDIO ARCH. STEFANO CAZZANIGA		VIA SAN ROCCO 60 SEREGNO MB	
Committente	Soc. Immobiliare Stefania s.r.l.		
Oggetto	P.A. Commerciale sovralocale Viale Como	Paina di Giussano (MB)	Tavola Due
Disegno	Progetto di identificazione e superfici edifici, viabilità pubblica ed interna		Scala 1:500
Data	Febbraio 2014		Aggiornamento Marzo 2014