


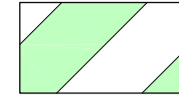



-  Standard a Verde
-  Standard a Parcheggio
-  Area da cedere al Comune
circa 340.00 mq.

Area Lotto m² 19.300,00
 Slp in progetto (500,00+3.000,00+800,00+1.000,00)= m² 5.300,00

VERIFICA DEGLI STANDARD
 A Verde 15% della Sup.lotto - Sc intervento
 A Parcheggio 100% Slp
 A parcheggio privato n°1 p ogni m² 25,00

Superficie a Verde
 $m^2 19.300,00 - slp m^2 5.300,00 = m^2 14.000,00 \times 15\% = m^2 2.100,00$
 Superficie a Parcheggio
 $m^2 5.300,00 \times 100\% = m^2 5.300,00$
 Parcheggi Privati
 $m^2 5.300,00 / 25 = n^{\circ} 212$

IN PROGETTO
 Sup. a Verde $m^2 2.320,72 > m^2 2.100,00$ richiesti
 Sup. a Parcheggio $m^2 5.327,16 > m^2 5.300,00$ richiesti
 Parcheggi Privati $n^{\circ} 213 > n^{\circ} 212$ richiesti

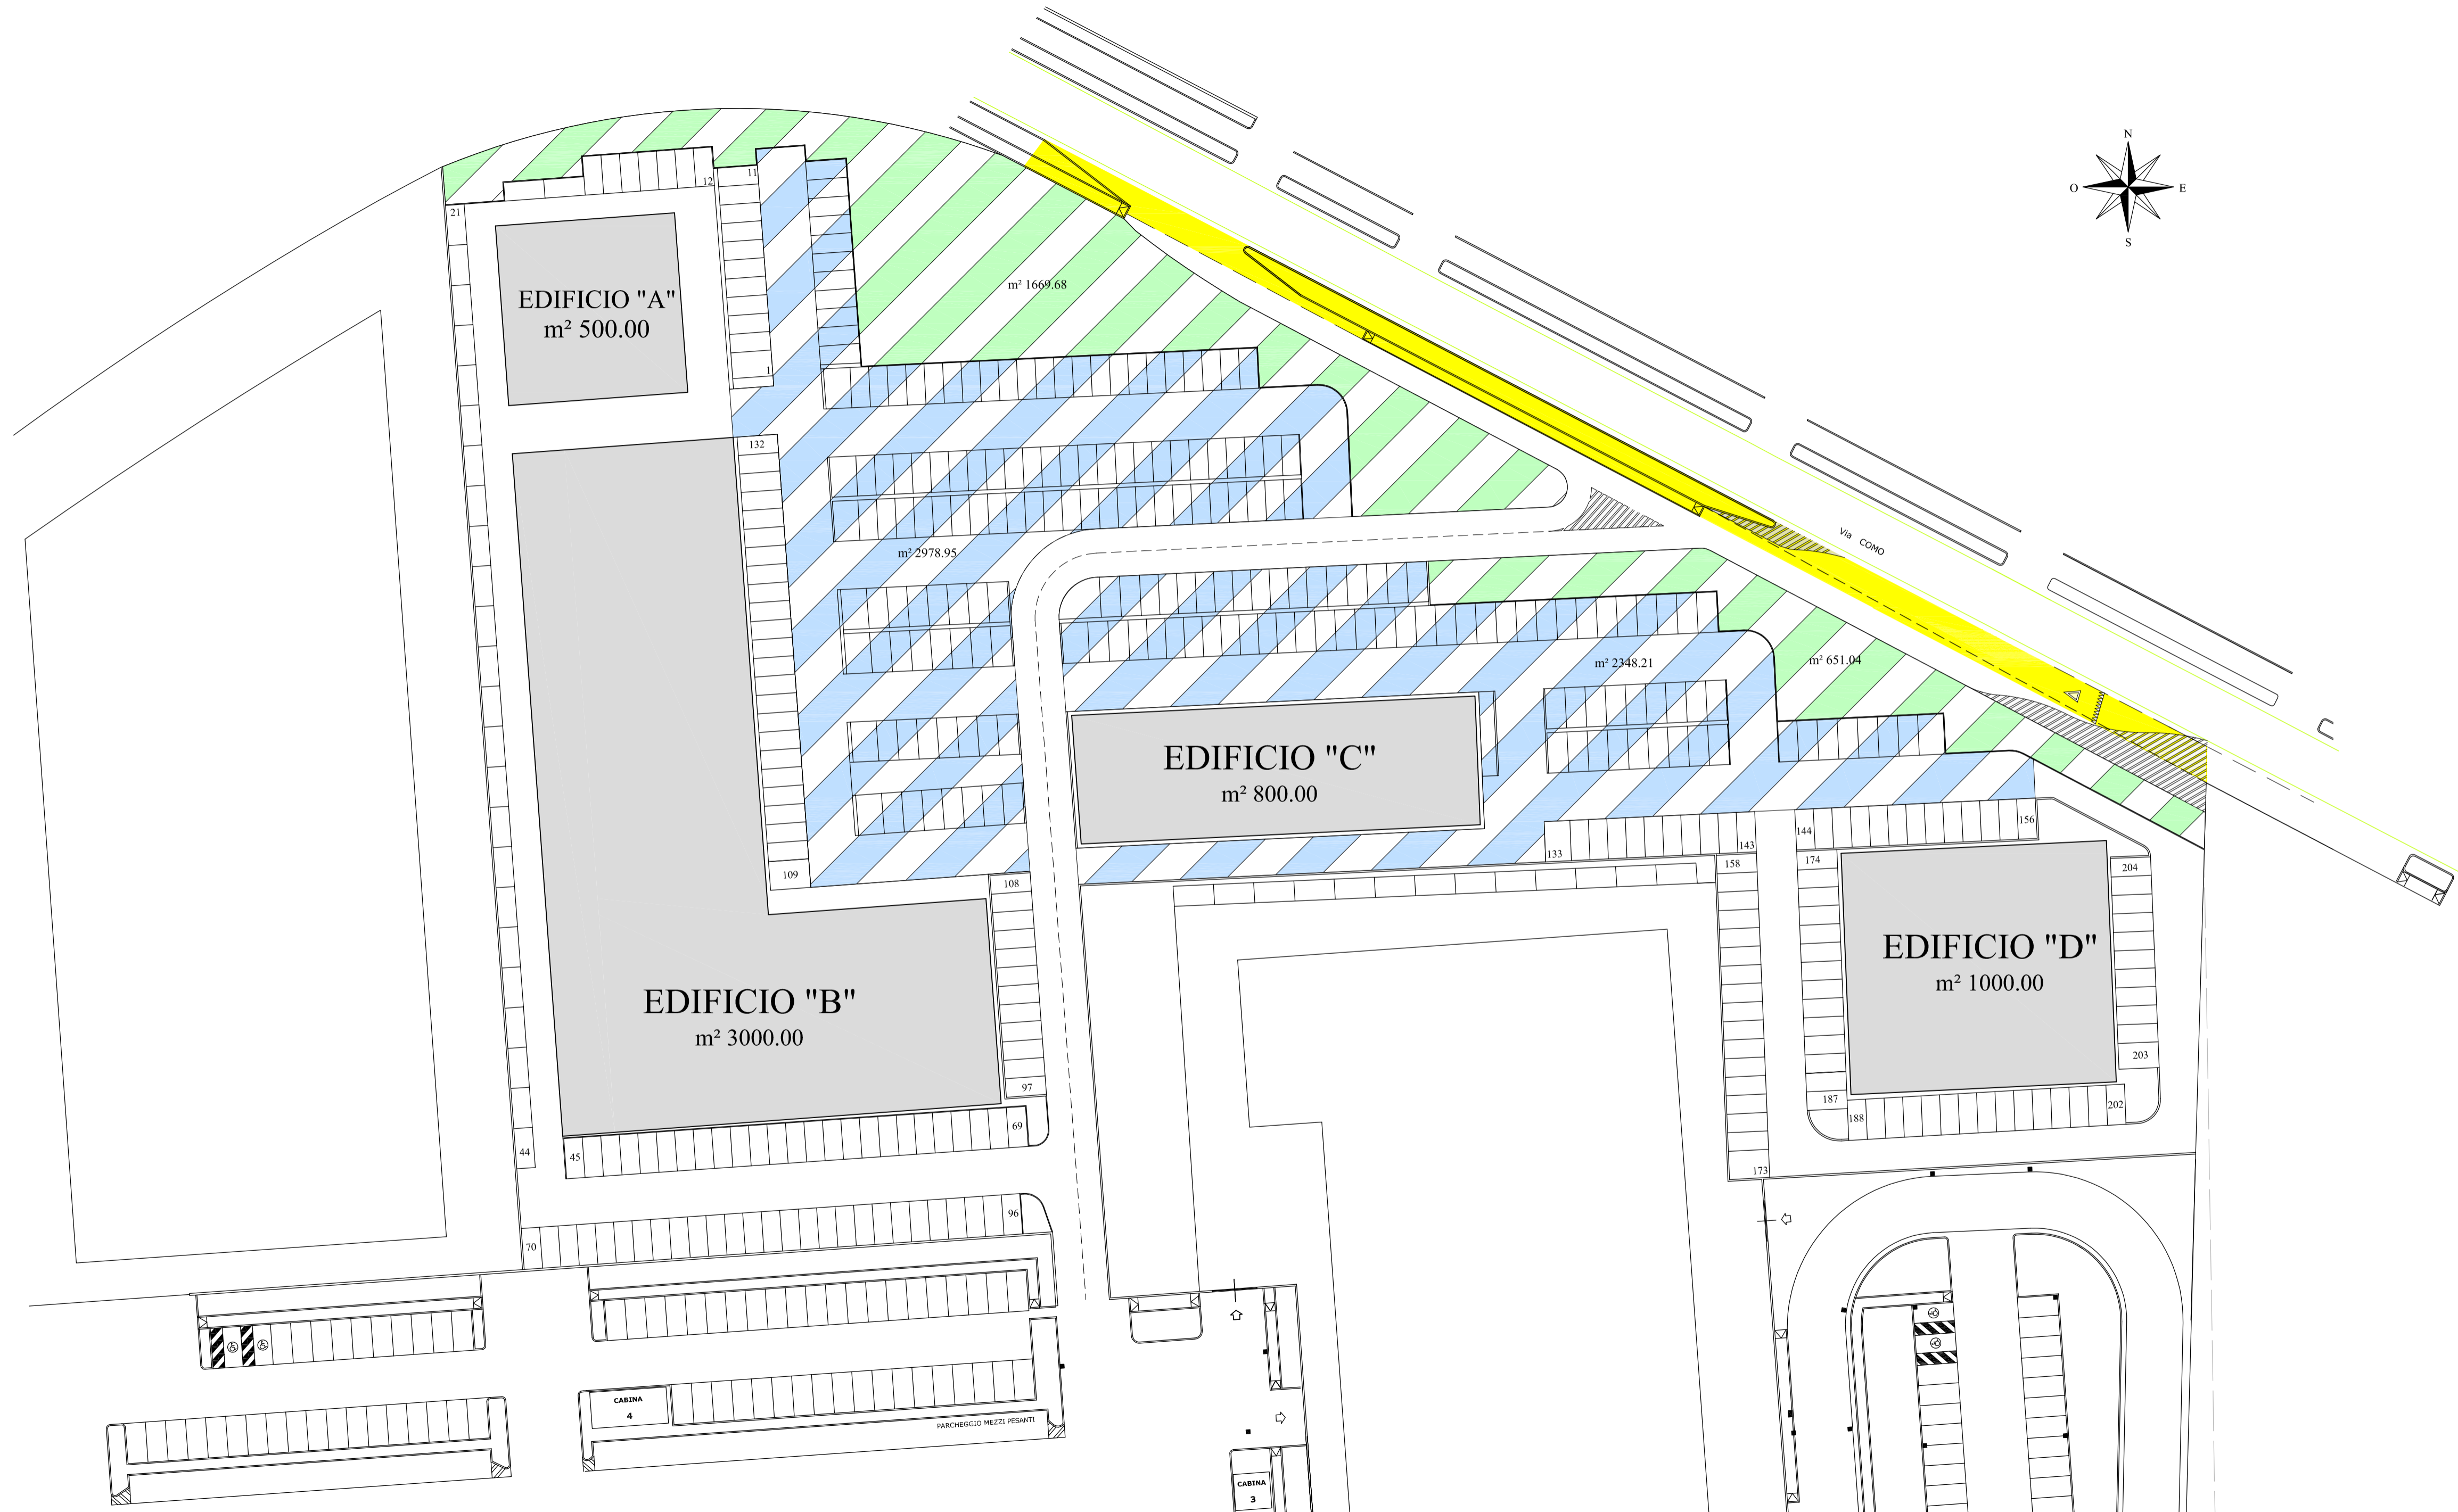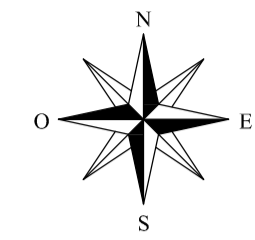

| | | | |
|---------------------------------------|---|-----------------------------|--------------------------|
| STUDIO ARCH. STEFANO CAZZANIGA | | VIA SAN ROCCO 60 SEREGNO MB | |
| Committente | Soc. Immobiliare Stefania s.r.l. | | |
| Oggetto | P.A. Commerciale sovralocale Viale Como | Paina di Giussano (MB) | Tavola Sei |
| Disegno | Individuazione aree per urbanizzazione primaria | | Scala 1:500 |
| Data | Febbraio 2014 | | Aggiornamento Marzo 2014 |