


PIANO PRIMO



PIANO SOTTOTETTO

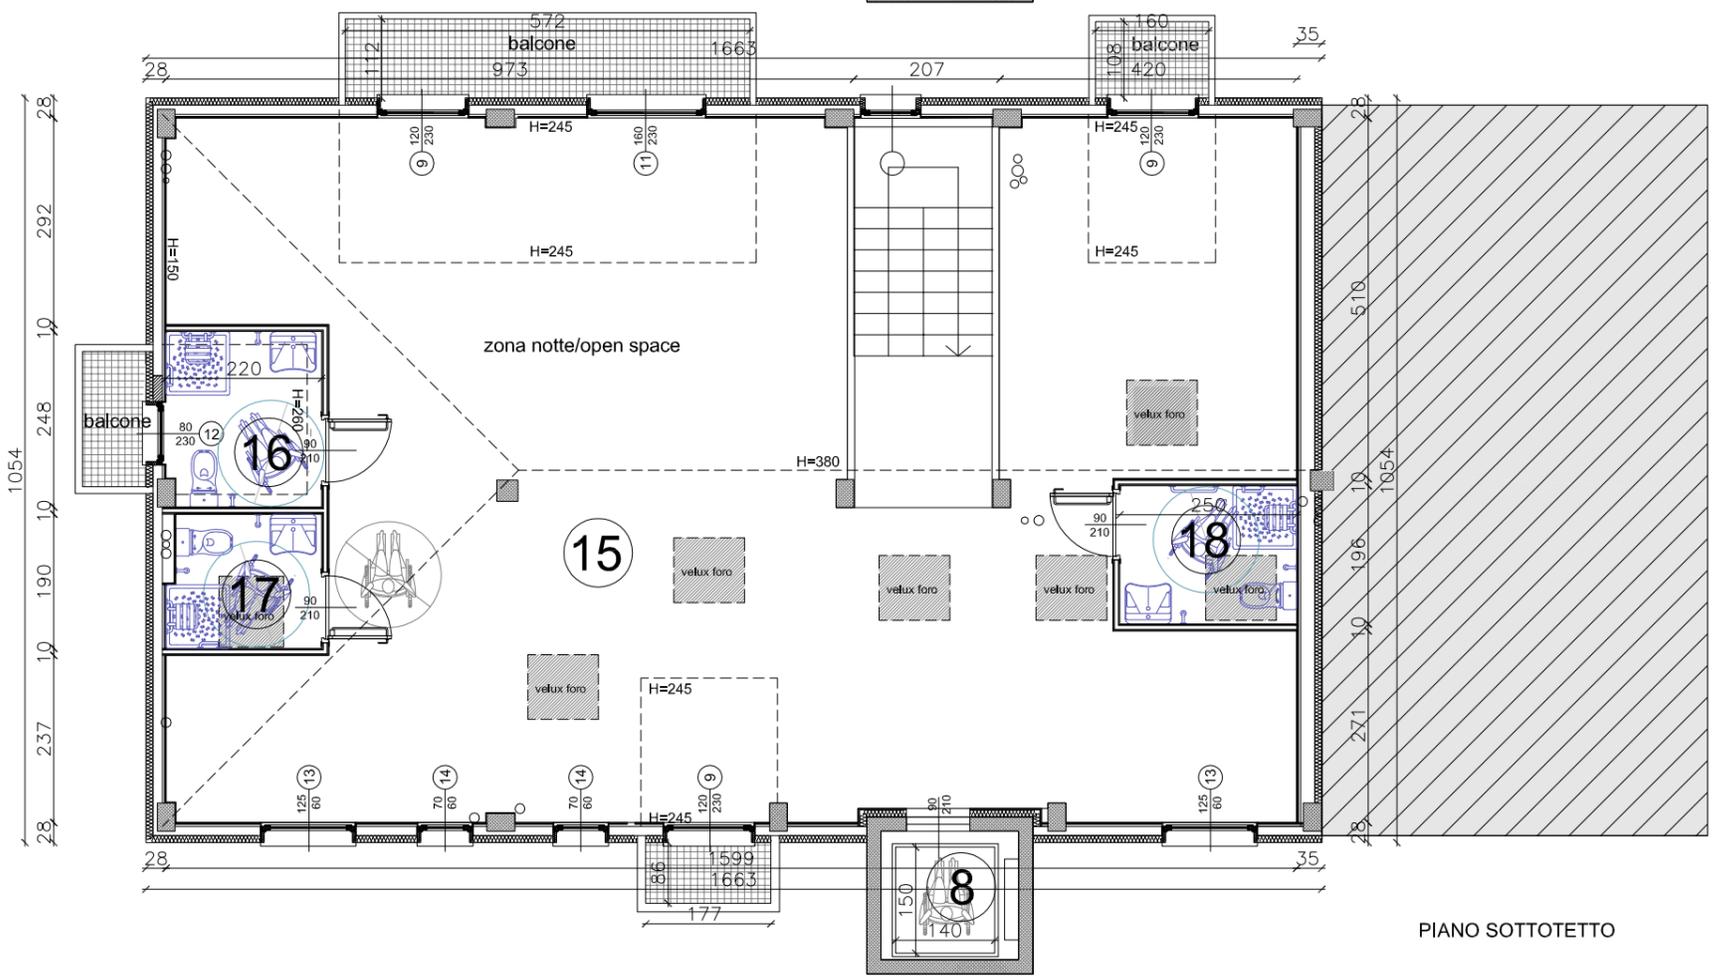

PIANO INTERRATO

n.b. tutte le misure indicate e riscontrabili dal disegno sono indicative e soggette a verifiche sul posto