



Classe 2 - fattibilità con modeste limitazioni Classe 1 - fattibilità senza particolari limitazioni 2.1 Aree con substrato avente caratteristiche litotecniche variabili e possibile presenza di locali venute d'acqua 2.2 Aree come le precedenti, con forti modifiche antropiche legate alla presenza di infrastrutture 2.3 Aree con presenza di cavità sottosuperficiali a distribuzione casuale (c.d. "occhi pollini" o "nespolini") 2.4 Aree del fluvioglaciale misto 2.5 Terrazzo della Valle del Lambro

Classe 3 - fattibilità con consistenti limitazioni

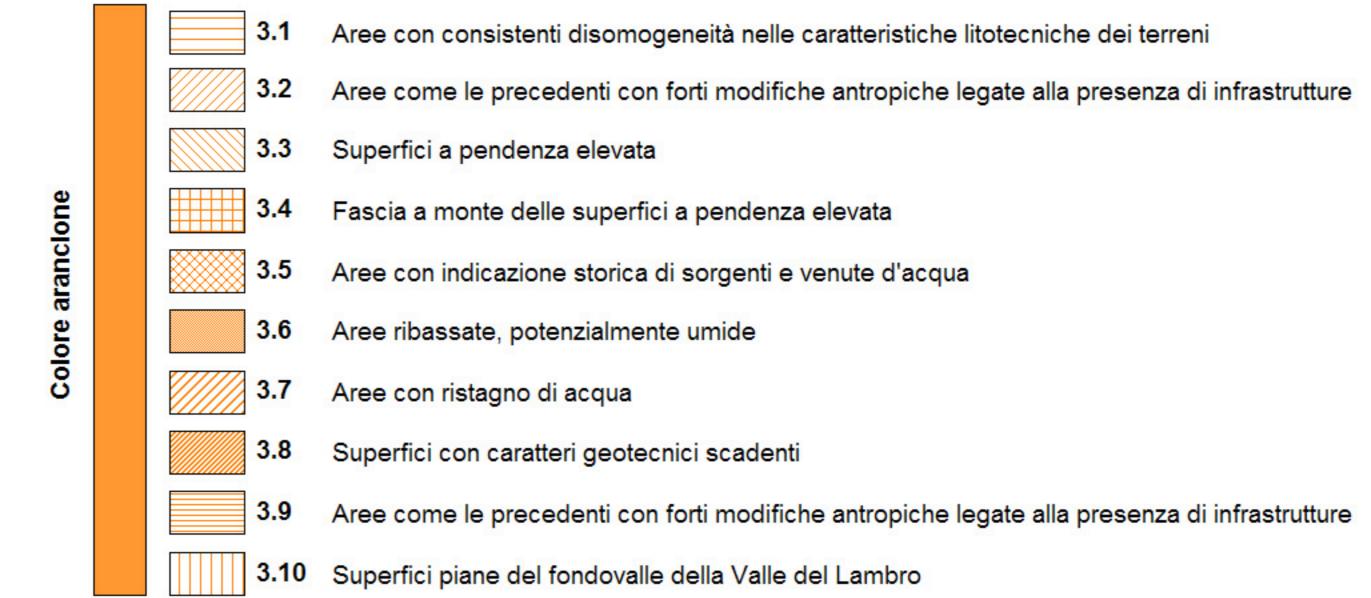


Classe 4 - fattibilità con gravi limitazioni

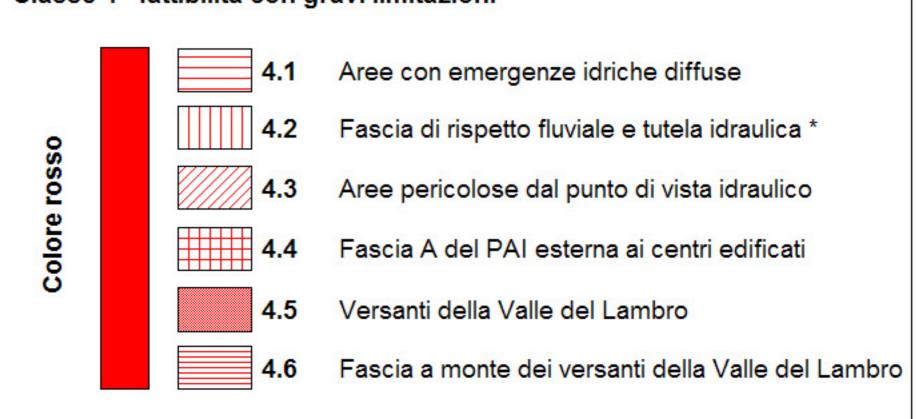

* Tale fascia è determinata dallo Studio sul reticolo minore di competenza comunale. Fino all'adozione dello stesso studio è sostituita dalla fascia di 10 m determinata dal R.D. 523/1904

CARTA DELLA PERICOLOSITA' SISMICA LOCALE (PSL)

I codici di PSL e i limiti tra le aree a scenario differente sono riportati sulla carta di Fattibilità geologica

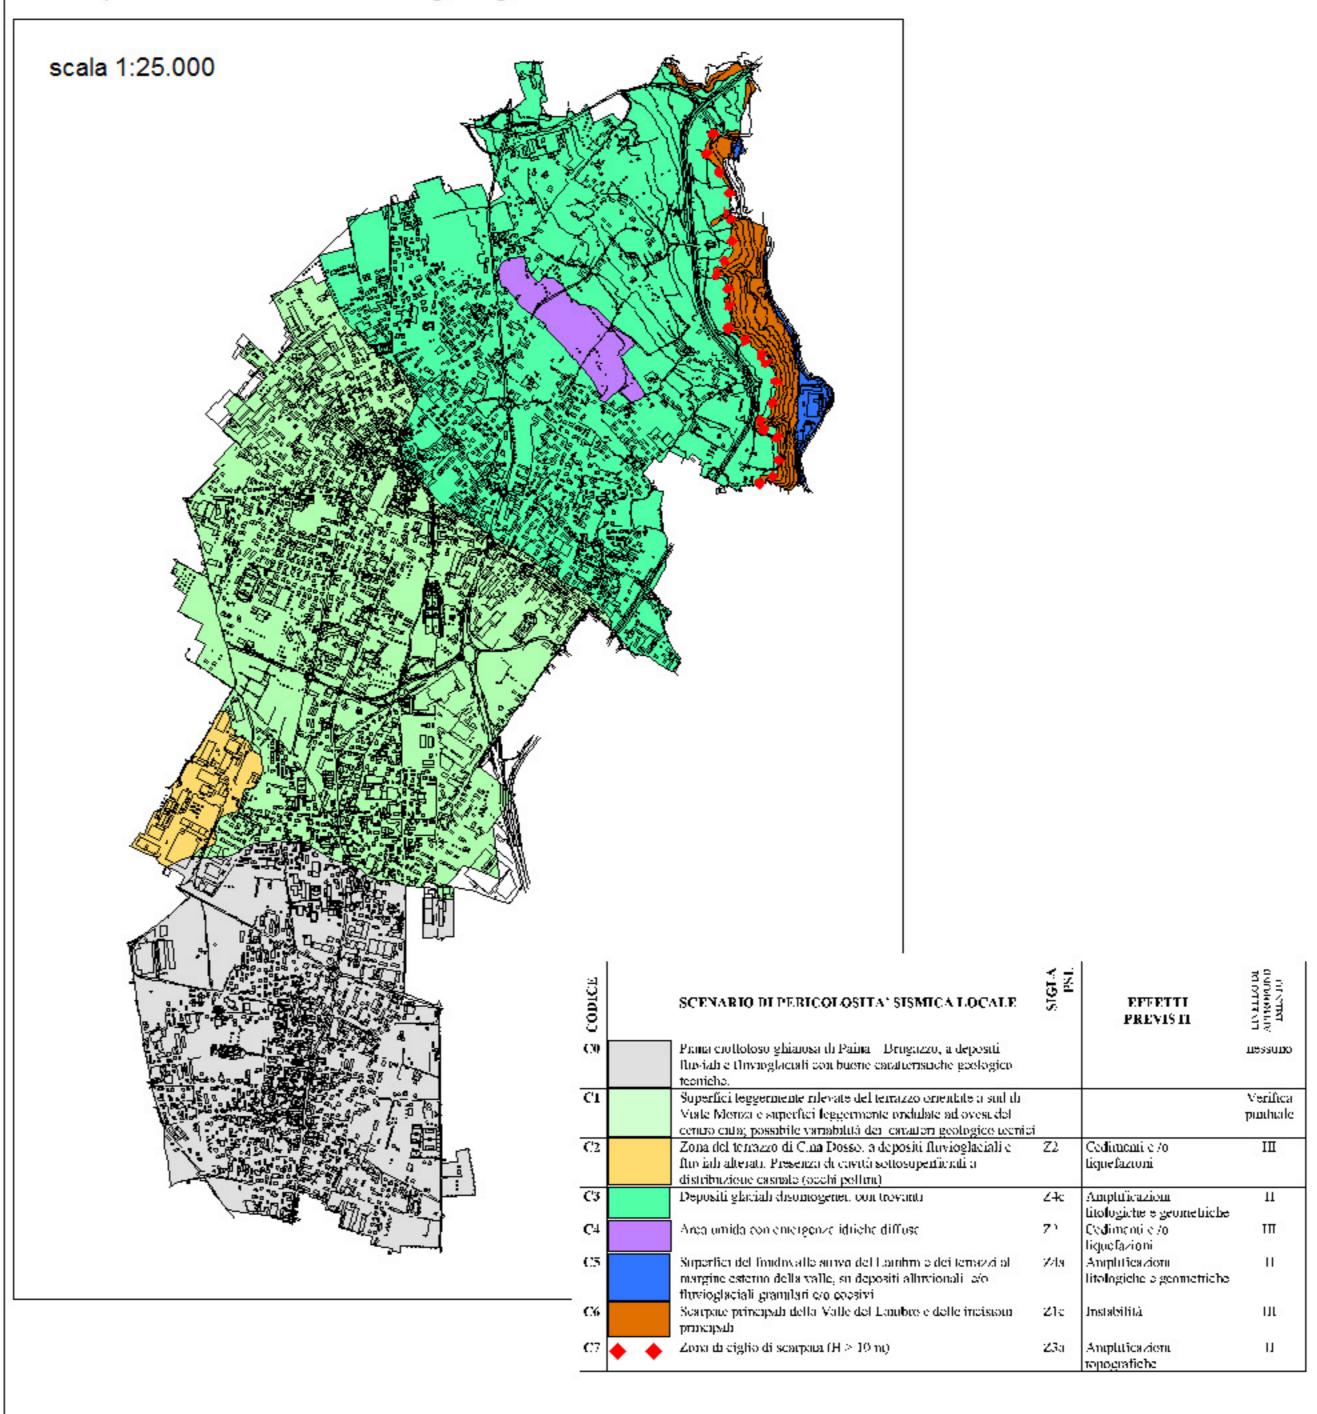



Settore tecnico - Piazzale Aldo Moro, 1 - Giussano





Dipartimento di Architettura e pianificazione - via Bonardi 3 - Milano

PIANO DI GOVERNO DEL TERRITORIO EX ART. 7 DELLA L.R.12/2005 COMPONENTE GEOLOGICA, IDROGEOLOGICA E SISMICA DGR 8/1566 DEL 22 DICEMBRE 2005

PIANO DELLE REGOLE

Fattibilità geologica delle azioni di piano (scala 1:5.000)

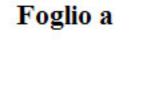

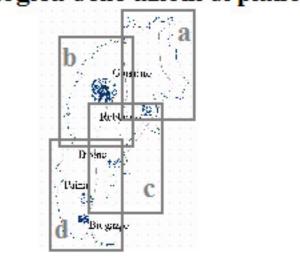

Il Sindaco Il Segretario I professionisti Comunale

> per la componente geologica, idrogeologica e sismica:

> > dott. geol. Anna Gentilini

dott. geol. Domenico D'Alessio (resp.)

Il gruppo di lavoro

prof. Pier Luigi Paolillo (coord.) dott. pt. Alberto Benedetti,

dott. pt. Massimo Rossati

Staff del Comune di Giussano: Franco Riva (sindaco)

geom. Felice Pozzi (responsabile del procedimento di PGT)
dott. arch. Ambrogio Mantegazza (dirigente del Settore tecnico del Comune di Giussano)

Convenzione stipulata il 30 ottobre 2006 tra il Settore Tecnico del Comune di Giussano e il Politecnico di Milano per la redazione degli studi per il Piano di governo del territorio in esecuzione della deliberazione di Giunta Comunale n. 218 del 5 ottobre 2006 e della determinazione del Dirigente del Settore Tecnico n. 1300 del 17 ottobre 2006